

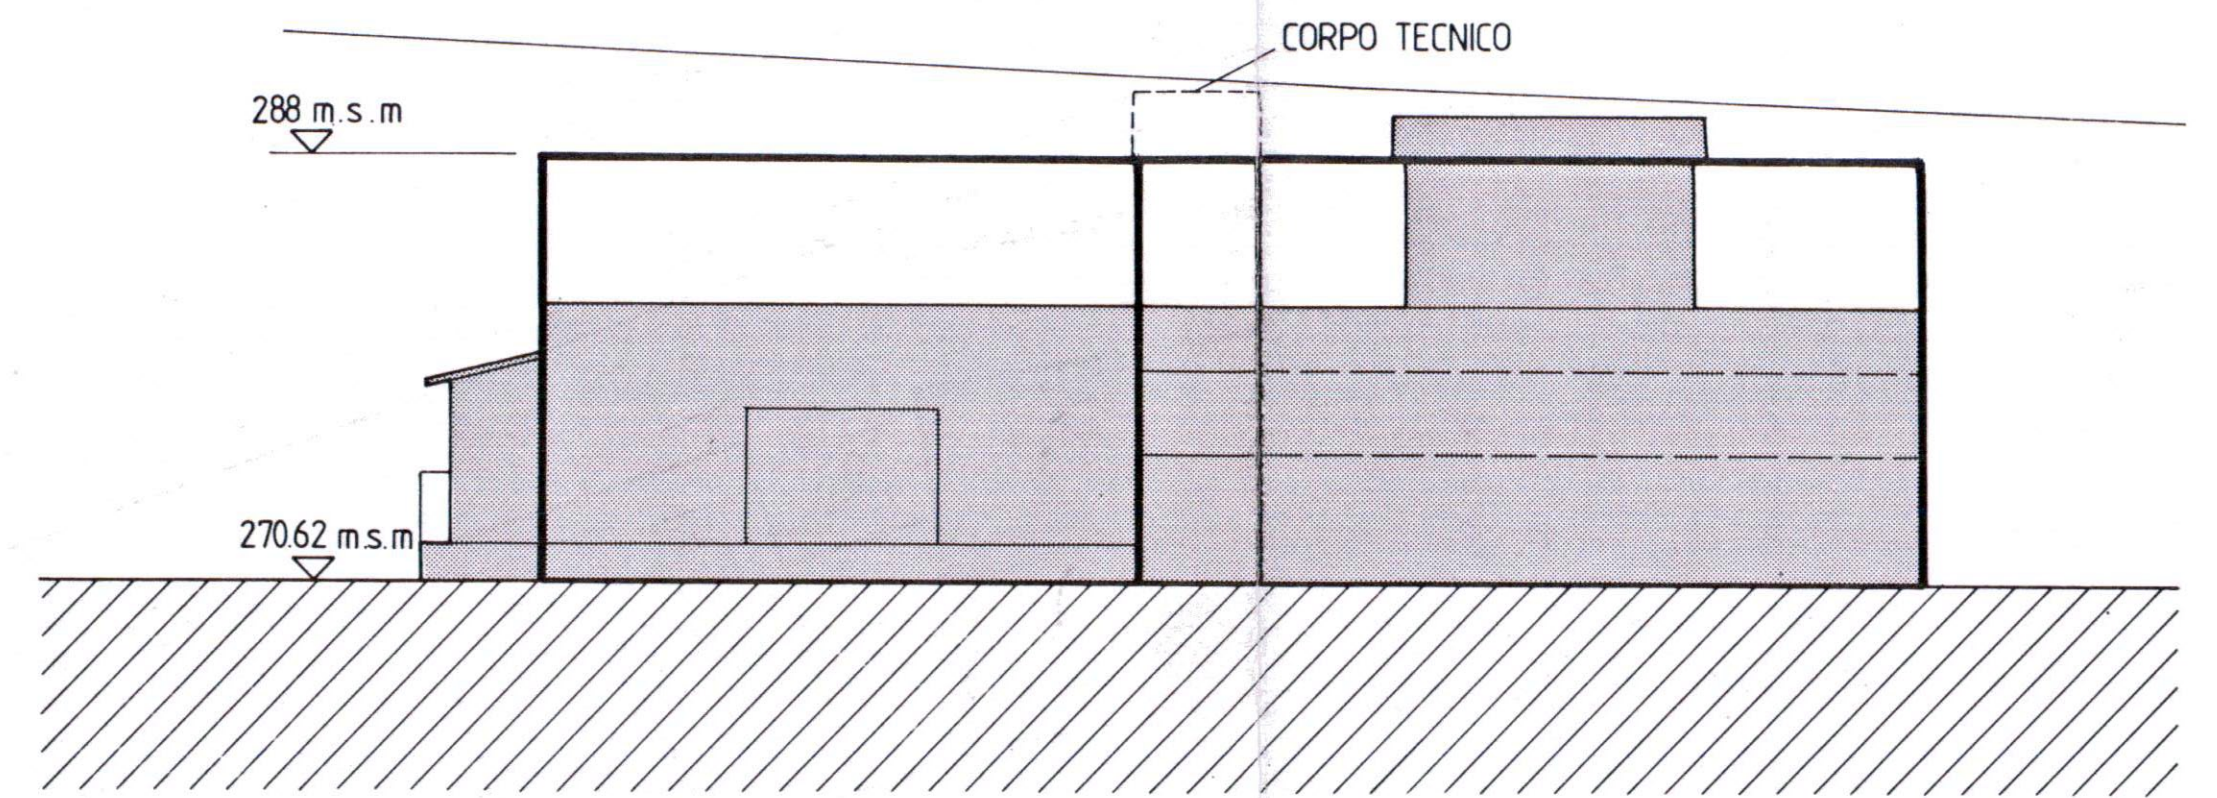
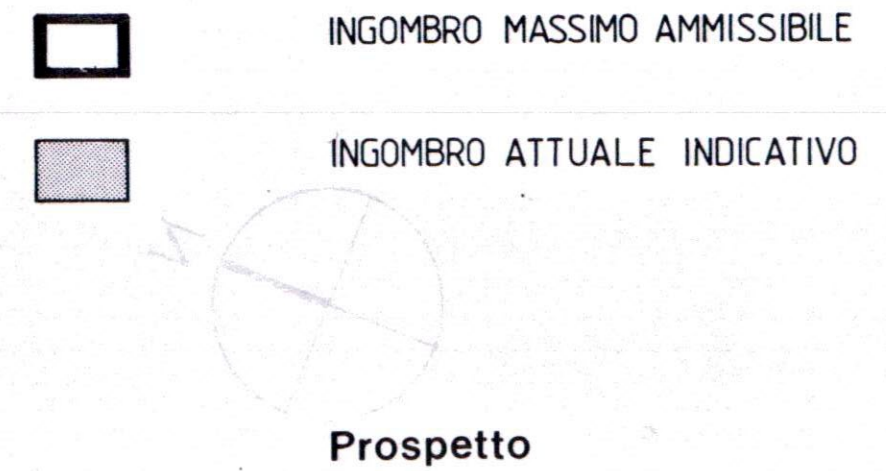
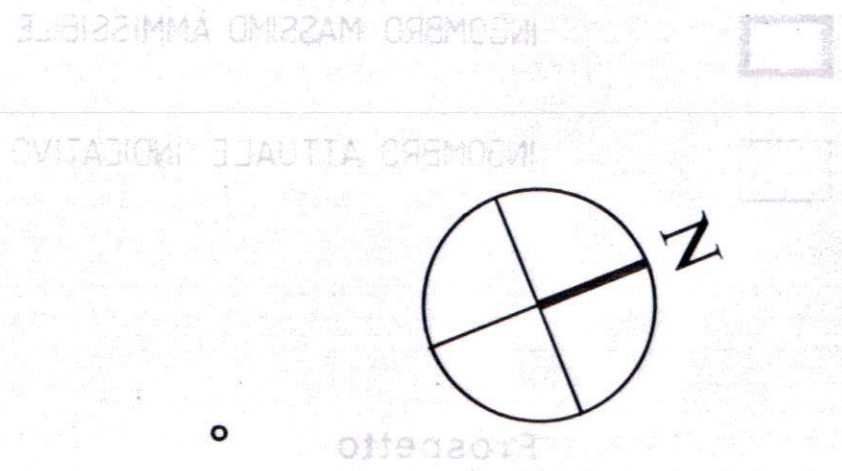


PR GANDRIA
ZONA SPECIALE DEL
CANTIERE NAVALE

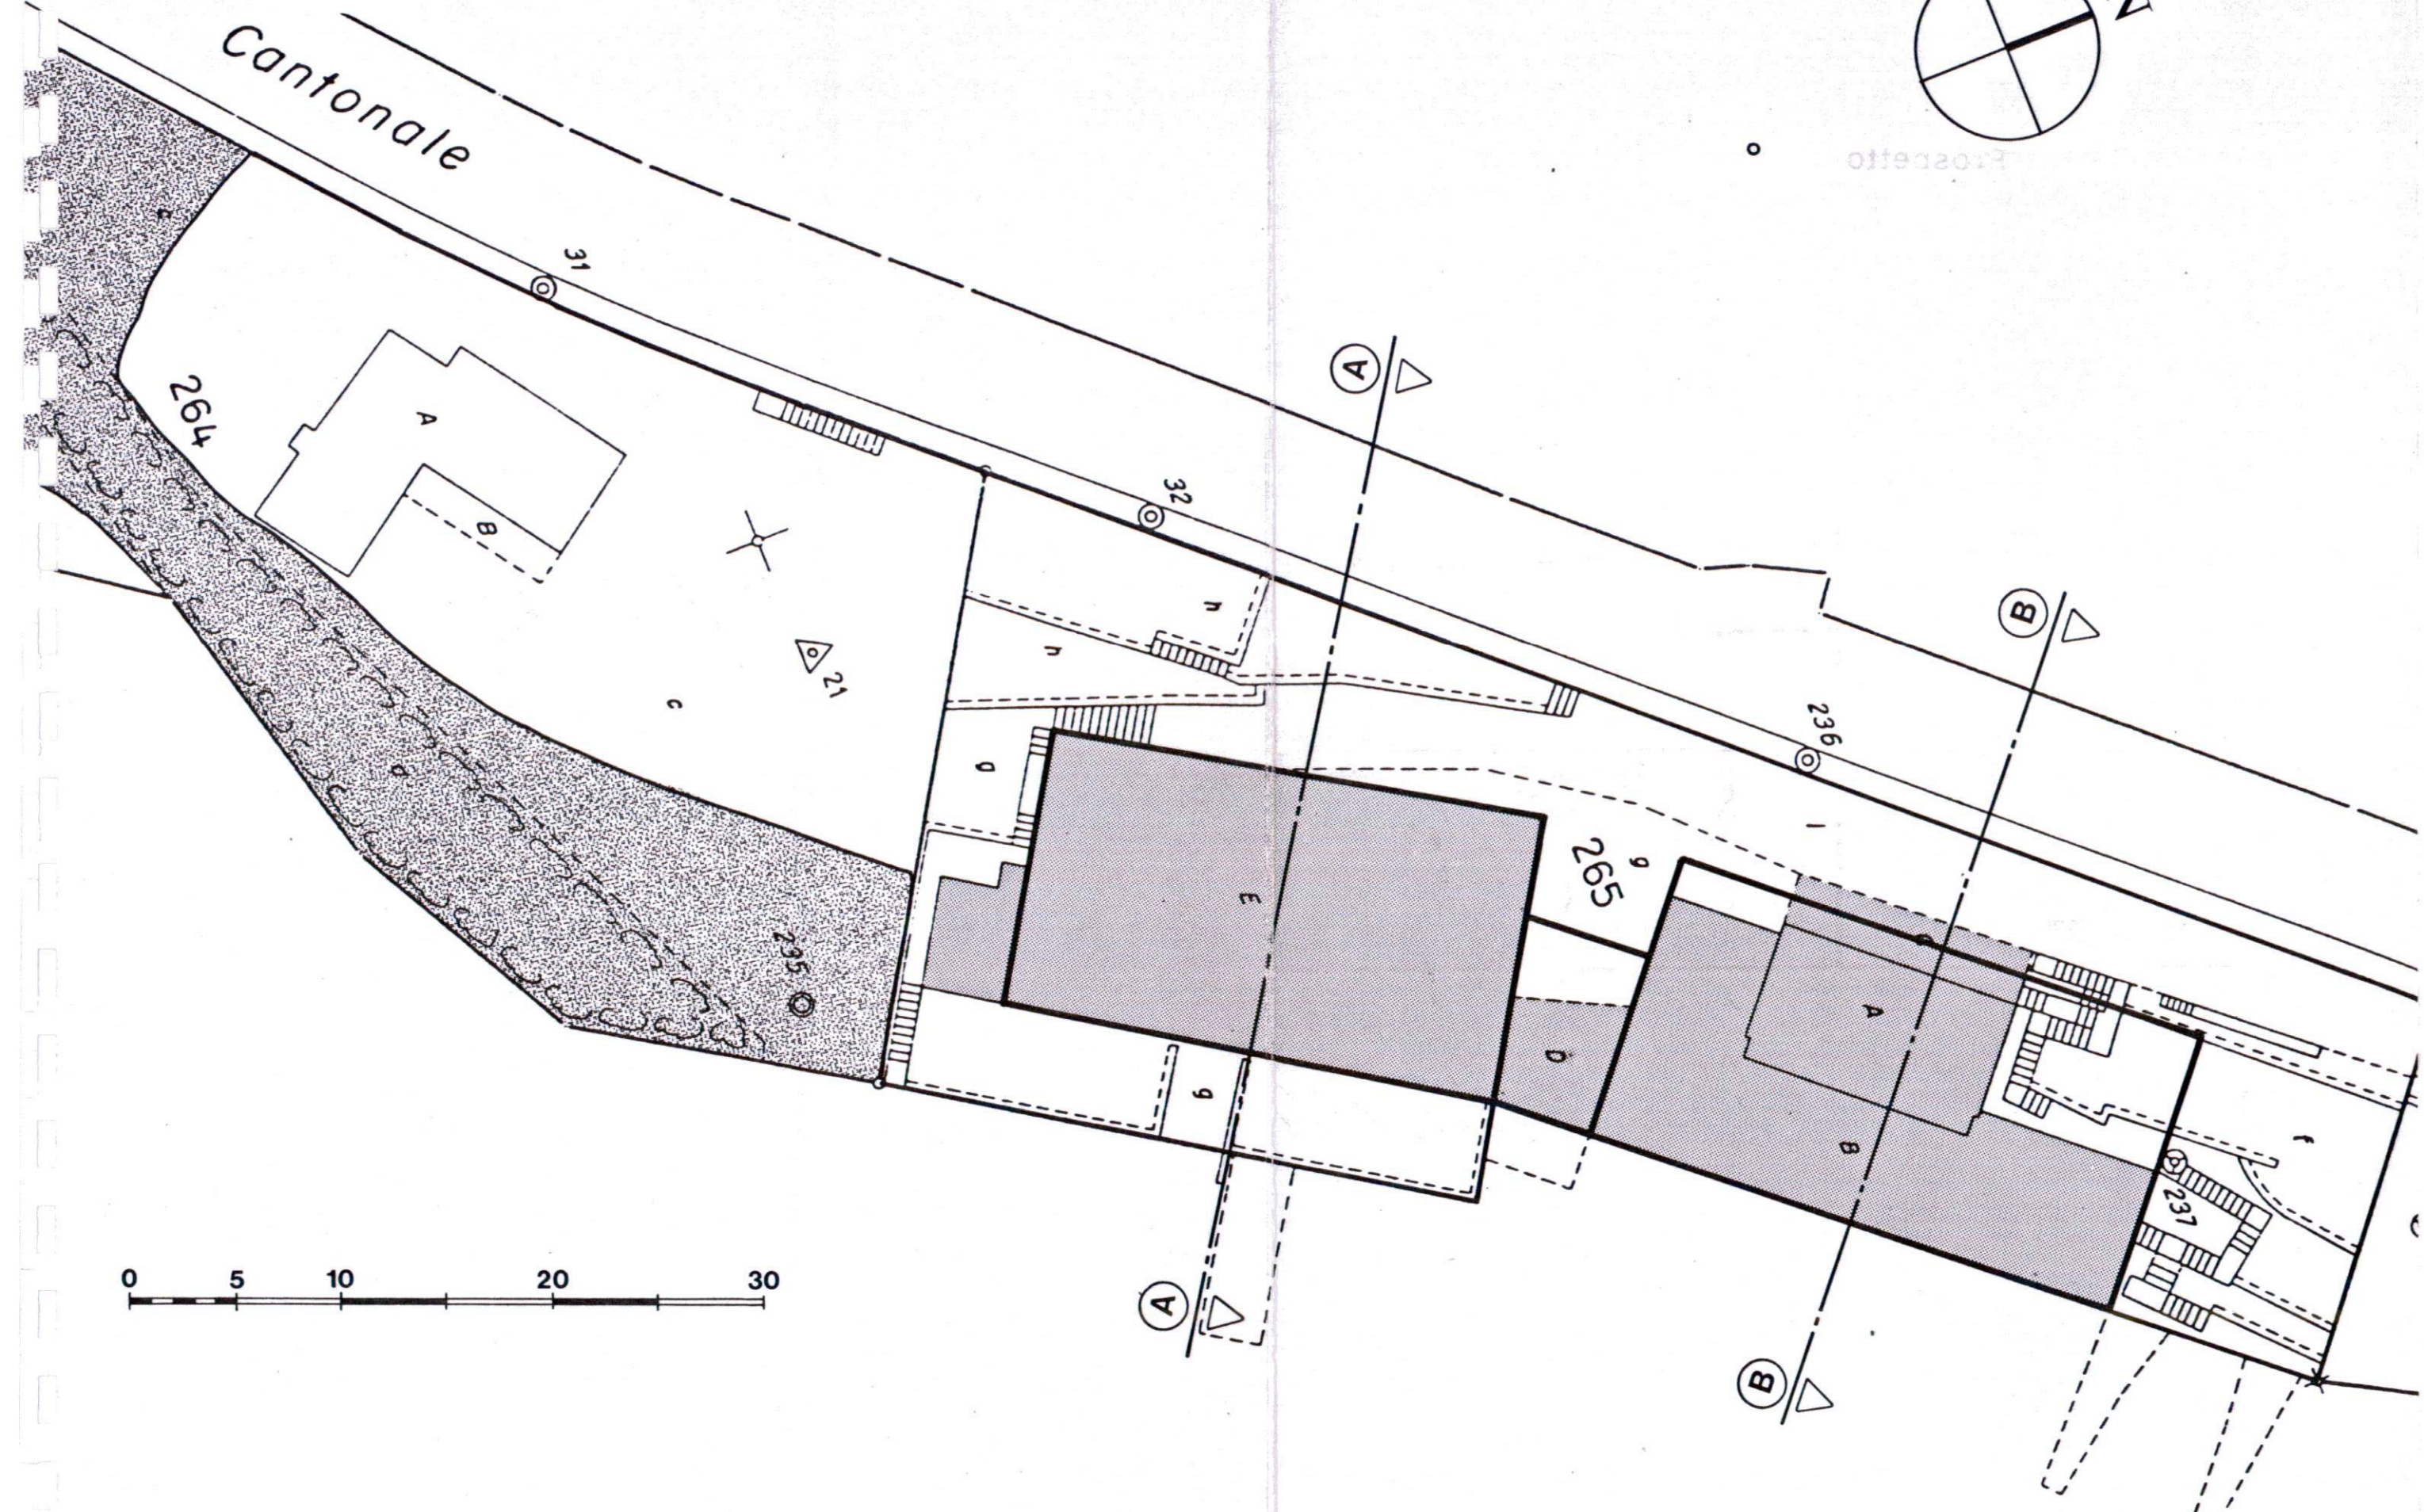

1 : 300

Sezione A

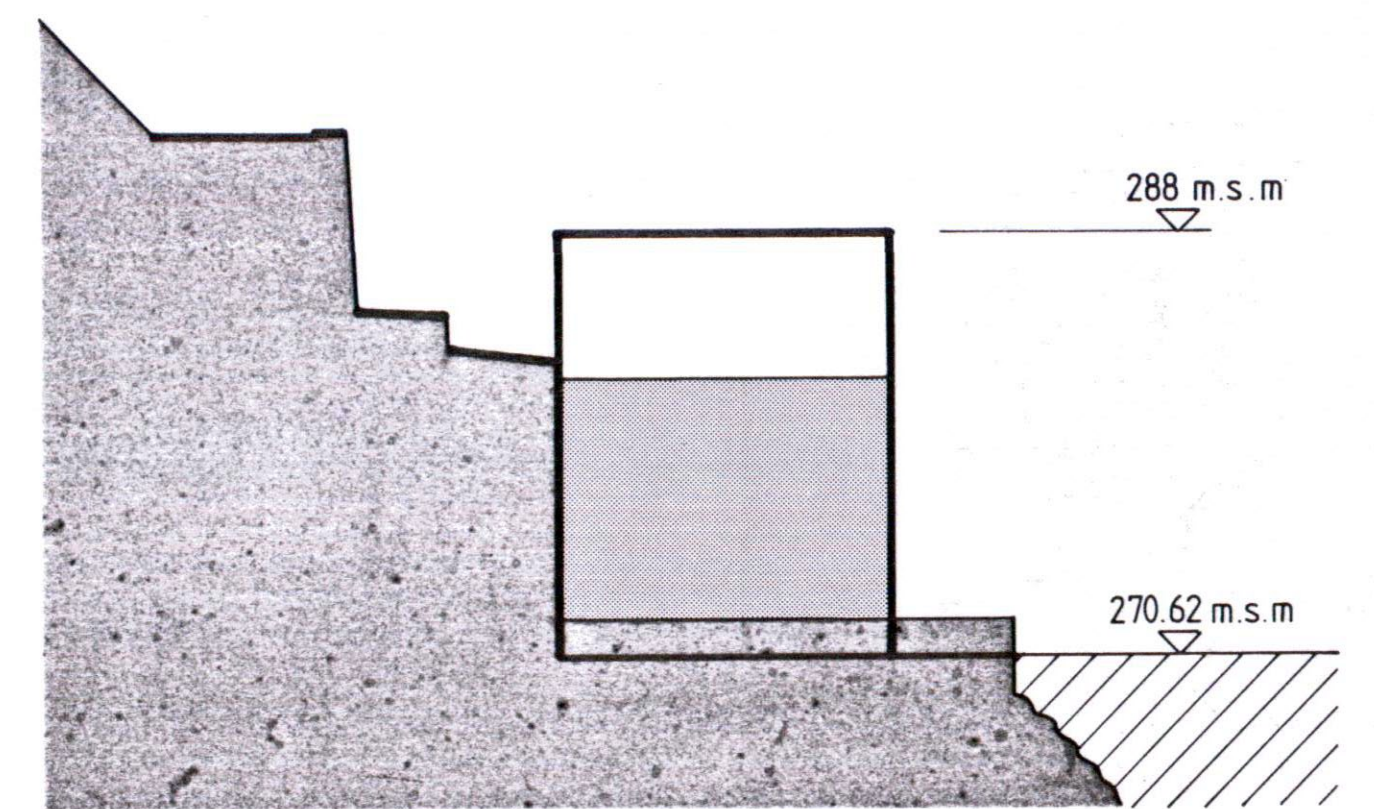

1 : 300

Sezione B

