Città di Lugano
Polizia

Via Beltramina 20b
6900 Lugano
Svizzera

t. +41 58 866 81 11
polizia@lugano.ch

Oggetto	IMPIANTO SEMAFORICO FRONTE MUNICIPIO DI LUGANO						Sigla Oggetto 3663
Ubicazione	SEZIONE DI LUGANO QUARTIERE CENTRO - RIVA G. ALBERTOLLI						
Nome Piano	PROGETTO STRADALE PLANIMETRIA SEGNALETICA						
Sigla Progettista	File N°	Tipo Piano /liv.	Scala	Variante	Indice e Modifica	Data	Piano N°
TR	004	P00	1:200	#	A00	01.03.2024	4
Nome File	3663_P_4	Formato	59,4 x 126,0 cm	Capo Progetto	Emanuele Zacchia	Disegnato	Sara Fusina

Studio di ingegneria
Ferella Falda SA
Via al Moretto 2
6924 Sorengo
Tel: 091 922 70 38
Mail: info@ferellafalda.ch

FERELLAFALDA SA
studio di ingegneria

LEGGE SULLE STRADE

PROCEDURA DI APPROVAZIONE

PER IL MUNICIPIO		PER LA POLIZIA
Il Sindaco :	Il Segretario :	Il Comandante :
Michele Foletti	Robert Bregy	Avv. Roberto Torrente
.....	.....	.....

Ind.	Mod.	Dis.	Data	Correzioni

LEGENDA:
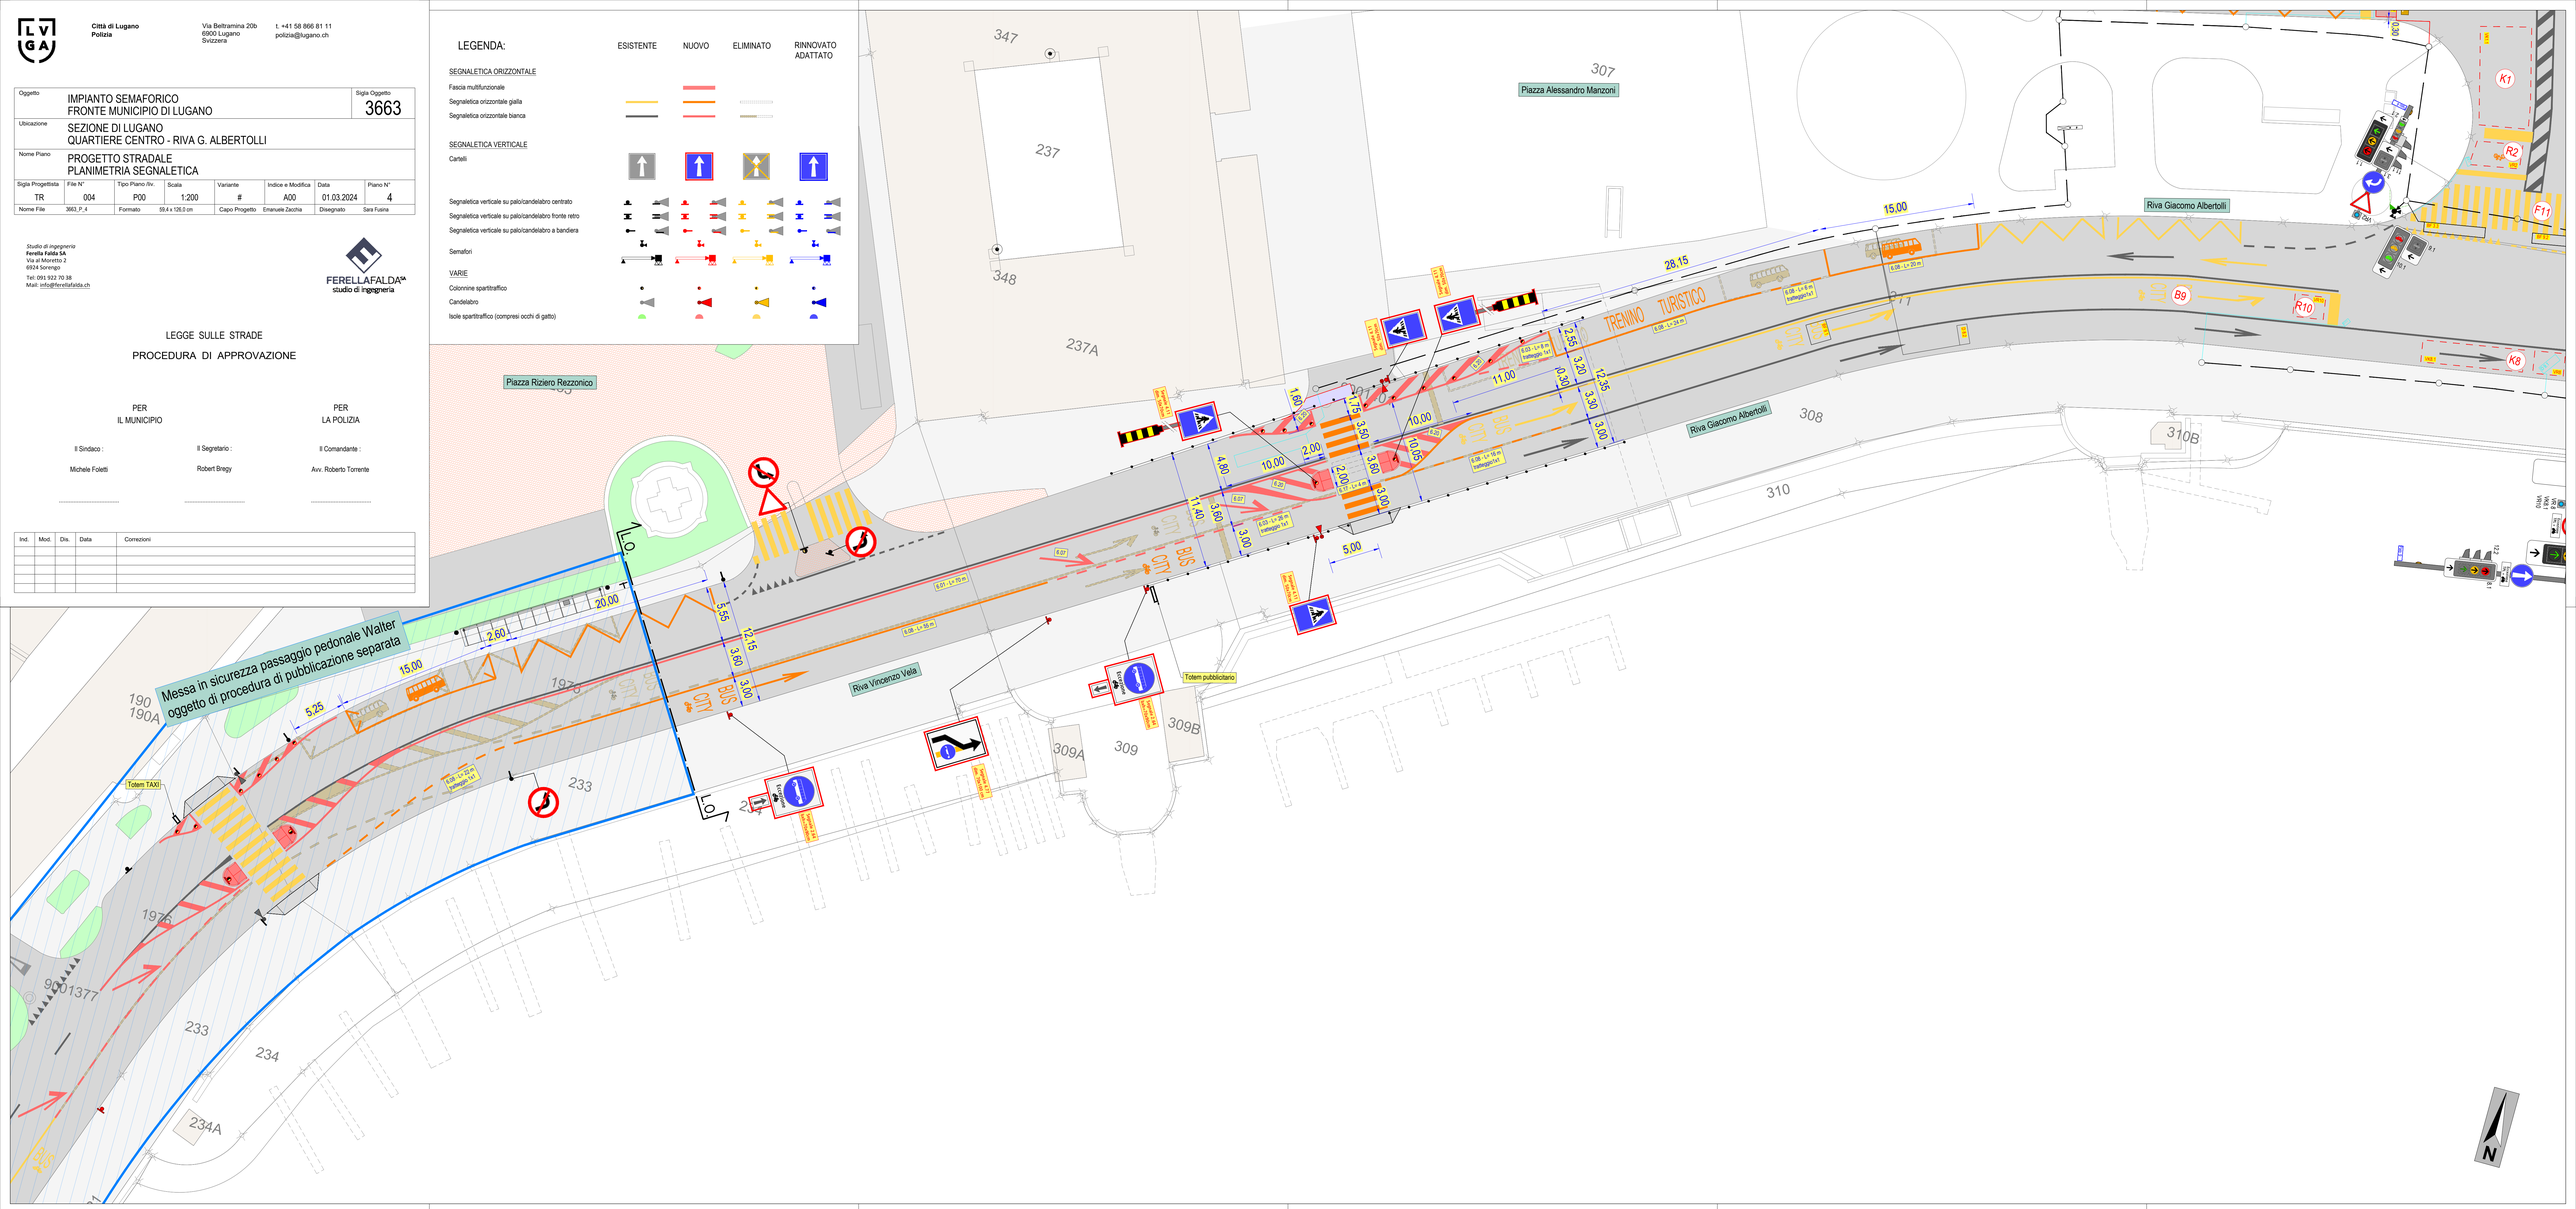
	ESISTENTE	NUOVO	ELIMINATO	RINNOVATO ADATTATO
SEGNALETICA ORIZZONTALE				
Fascia multifunzionale				
Segnaletica orizzontale gialla				
Segnaletica orizzontale bianca				
SEGNALETICA VERTICALE				
Cartelli				
Segnaletica verticale su palo/candelabro centrato				
Segnaletica verticale su palo/candelabro fronte retro				
Segnaletica verticale su palo/candelabro a bandiera				
Semafori				
VARIE				
Colonnine spartitraffico				
Candelabro				
Isole spartitraffico (comprese occhi di gatto)