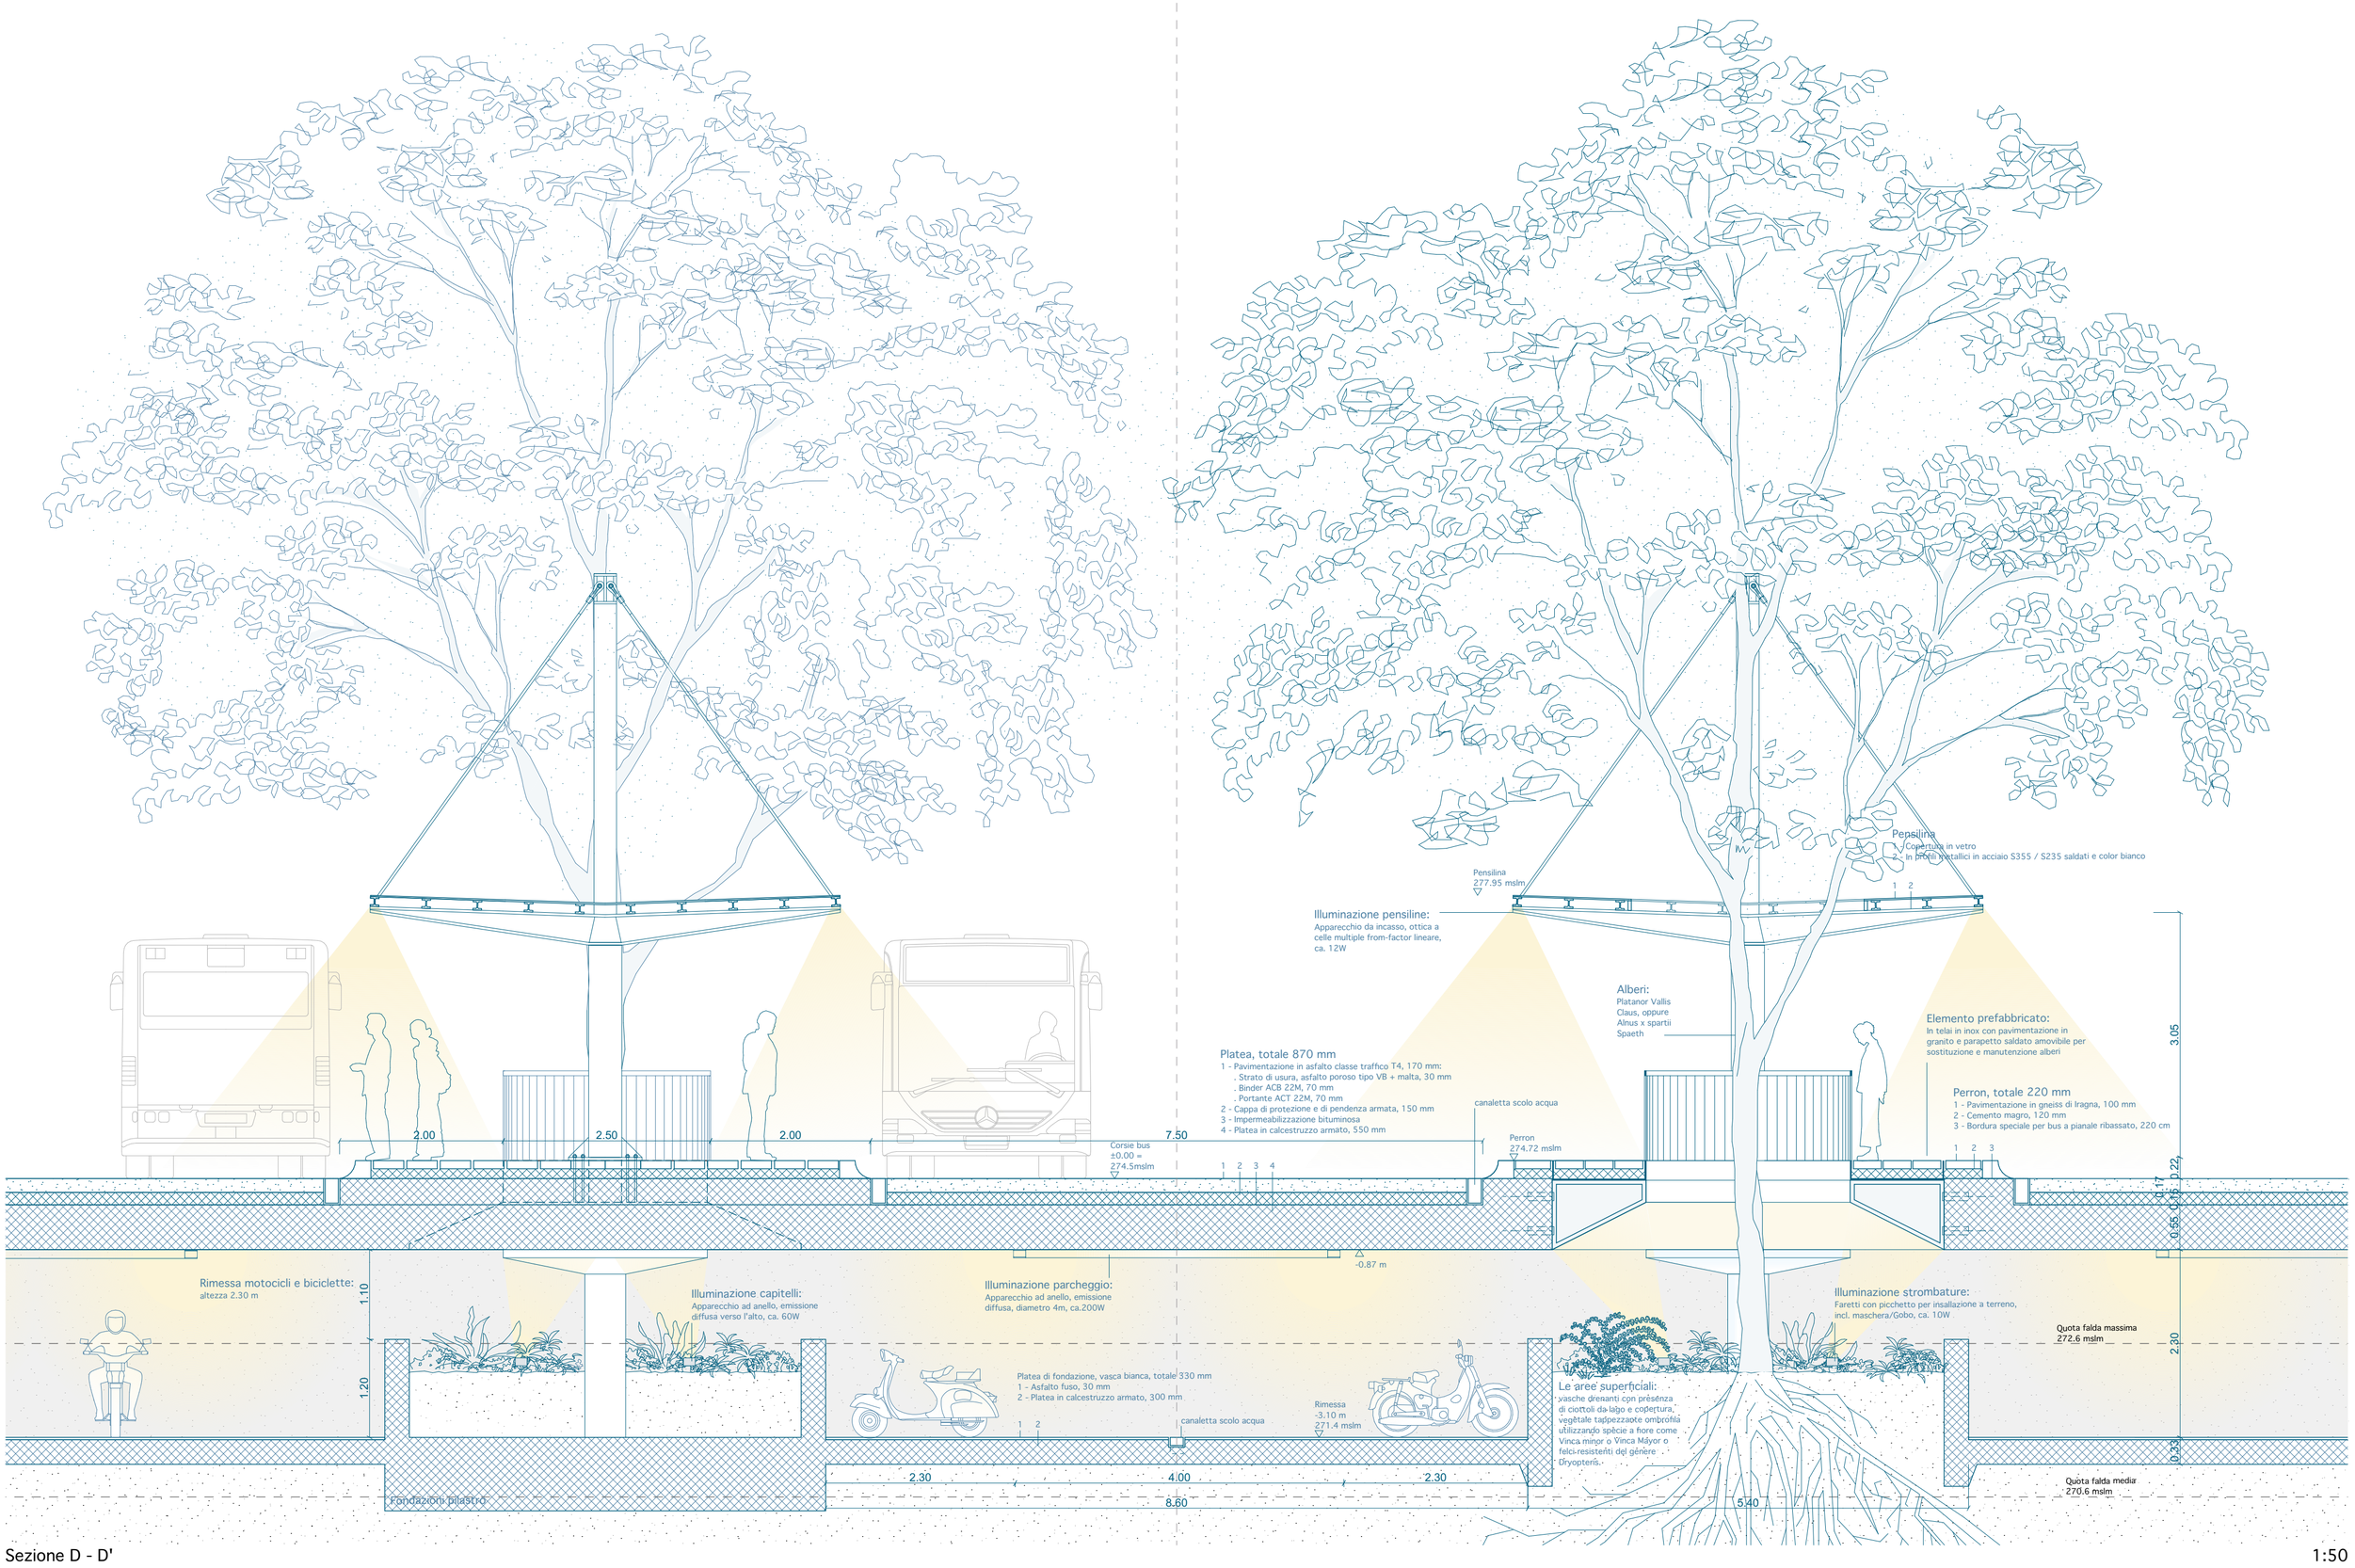

Sezione D - D'

1:50