


Pianta piano terreno

Pianta piano primo

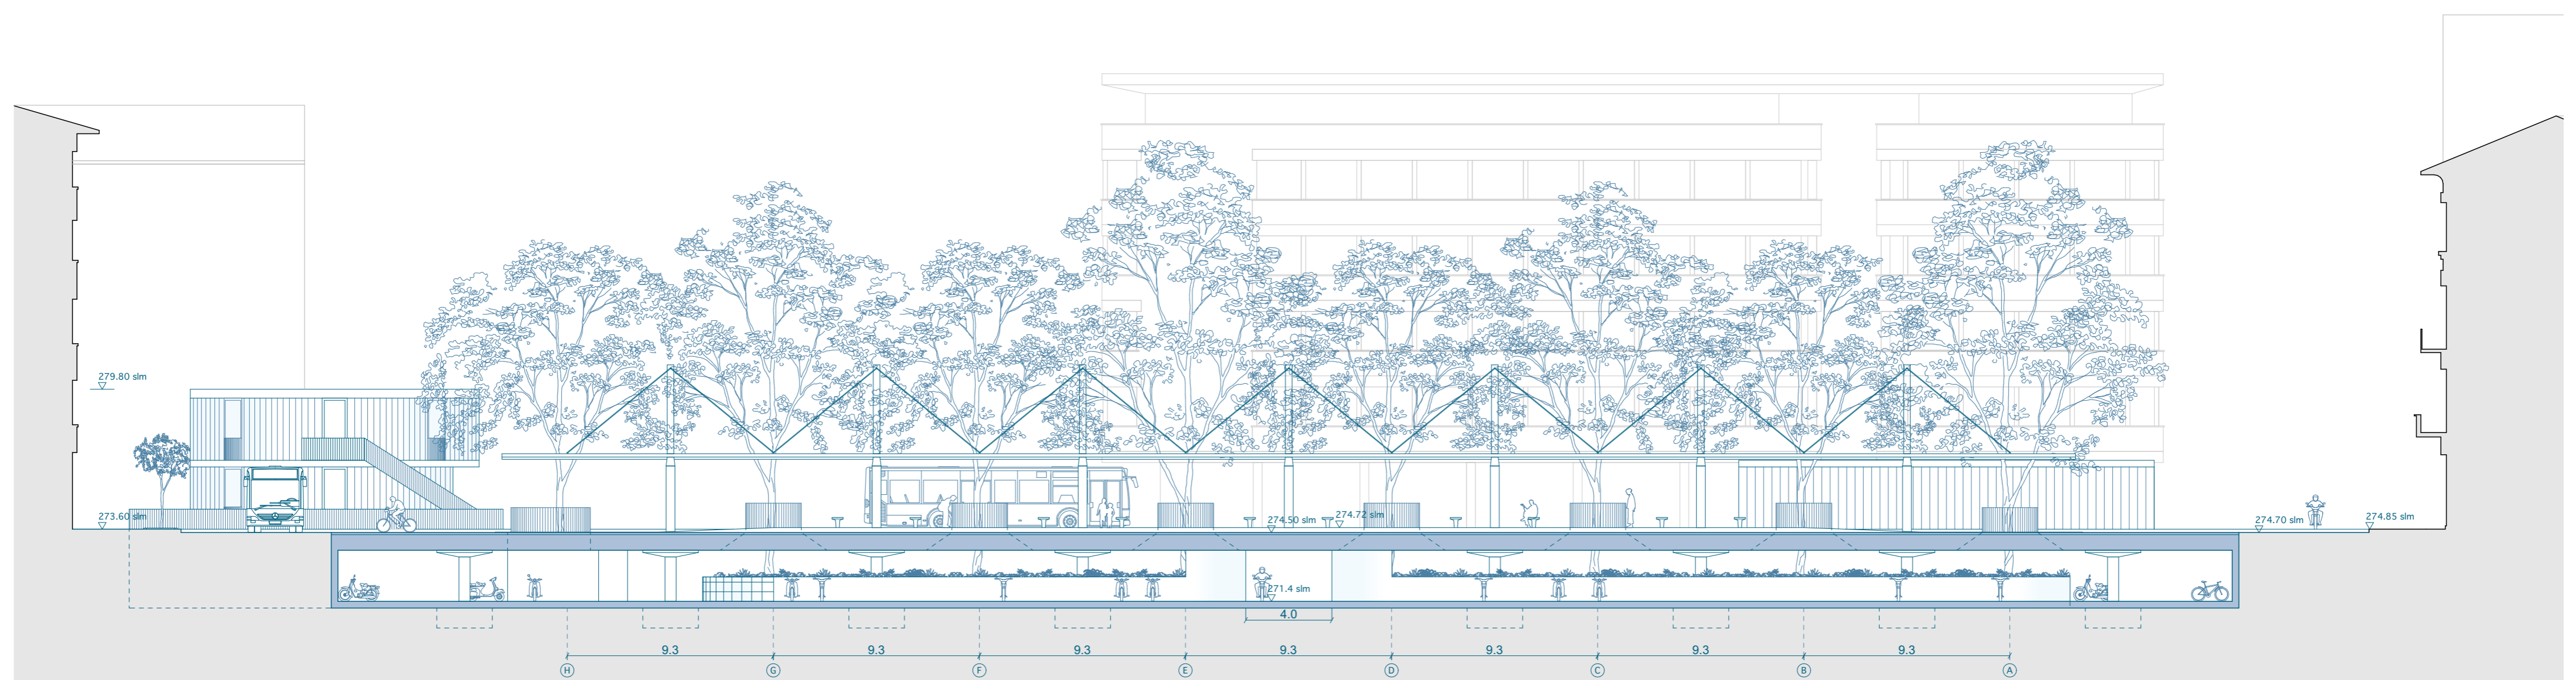

Sezione A - A'