



Pianta piano interrato

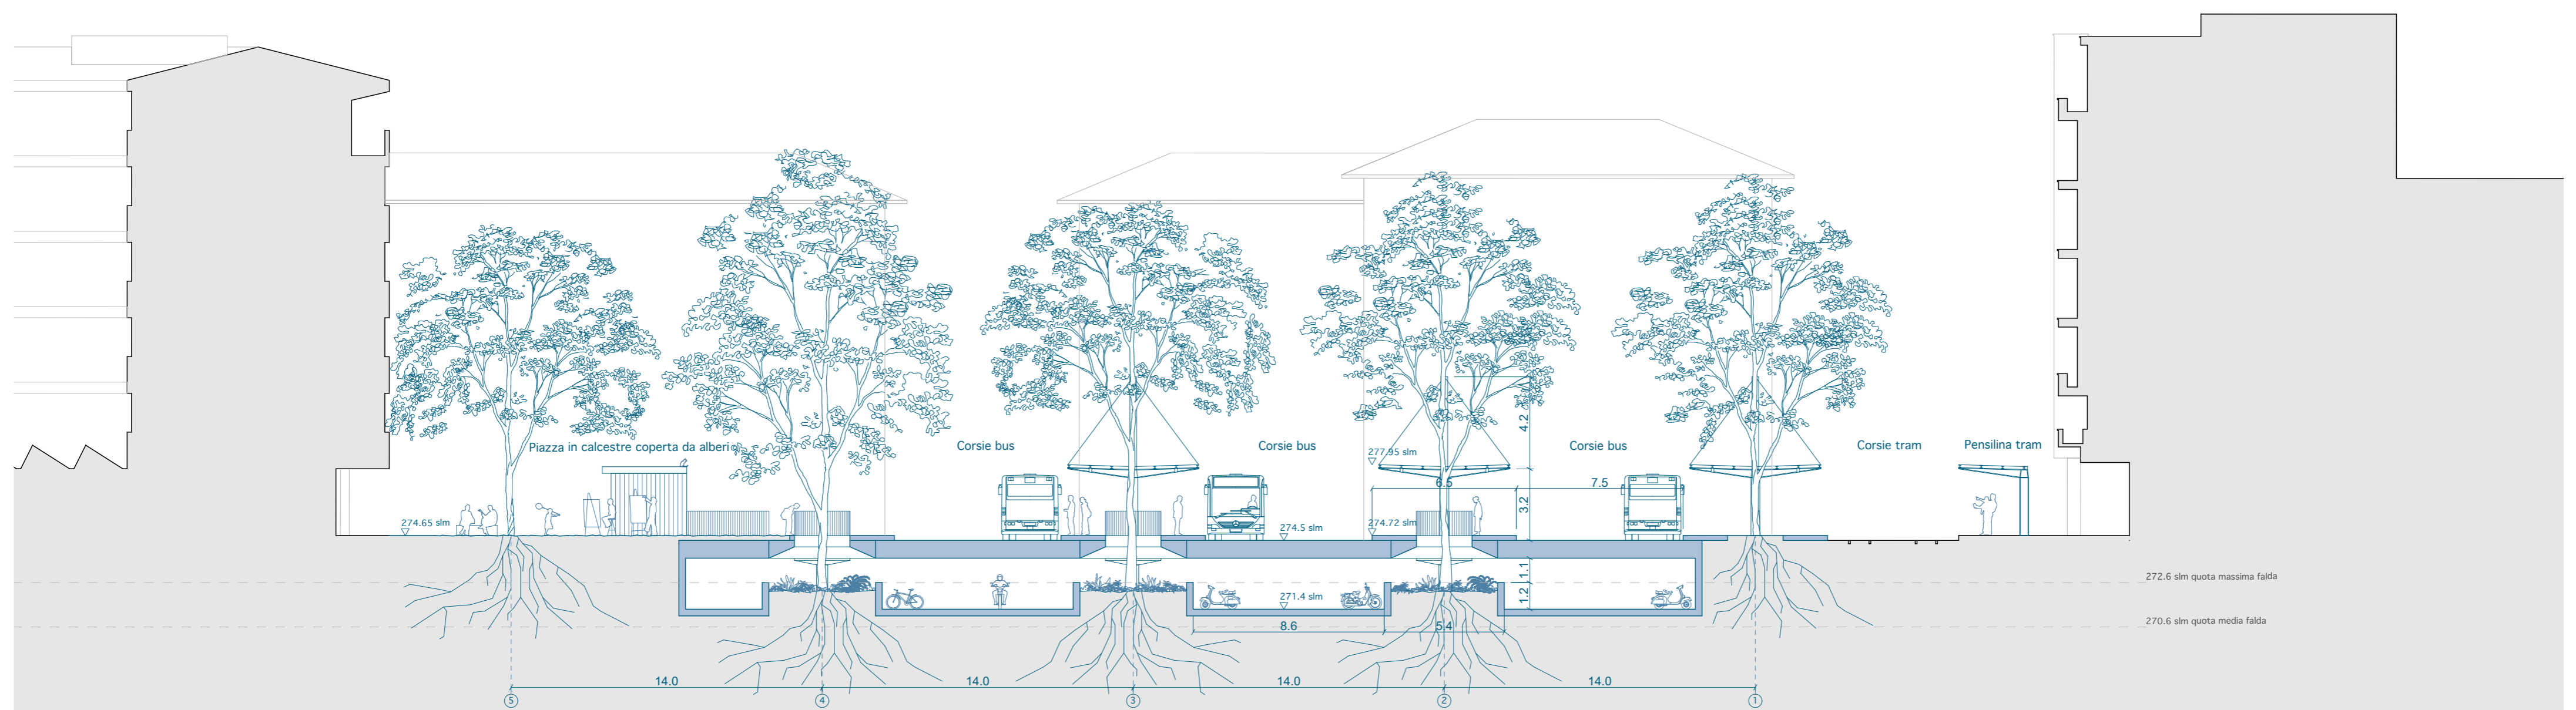

Sezione B-B'

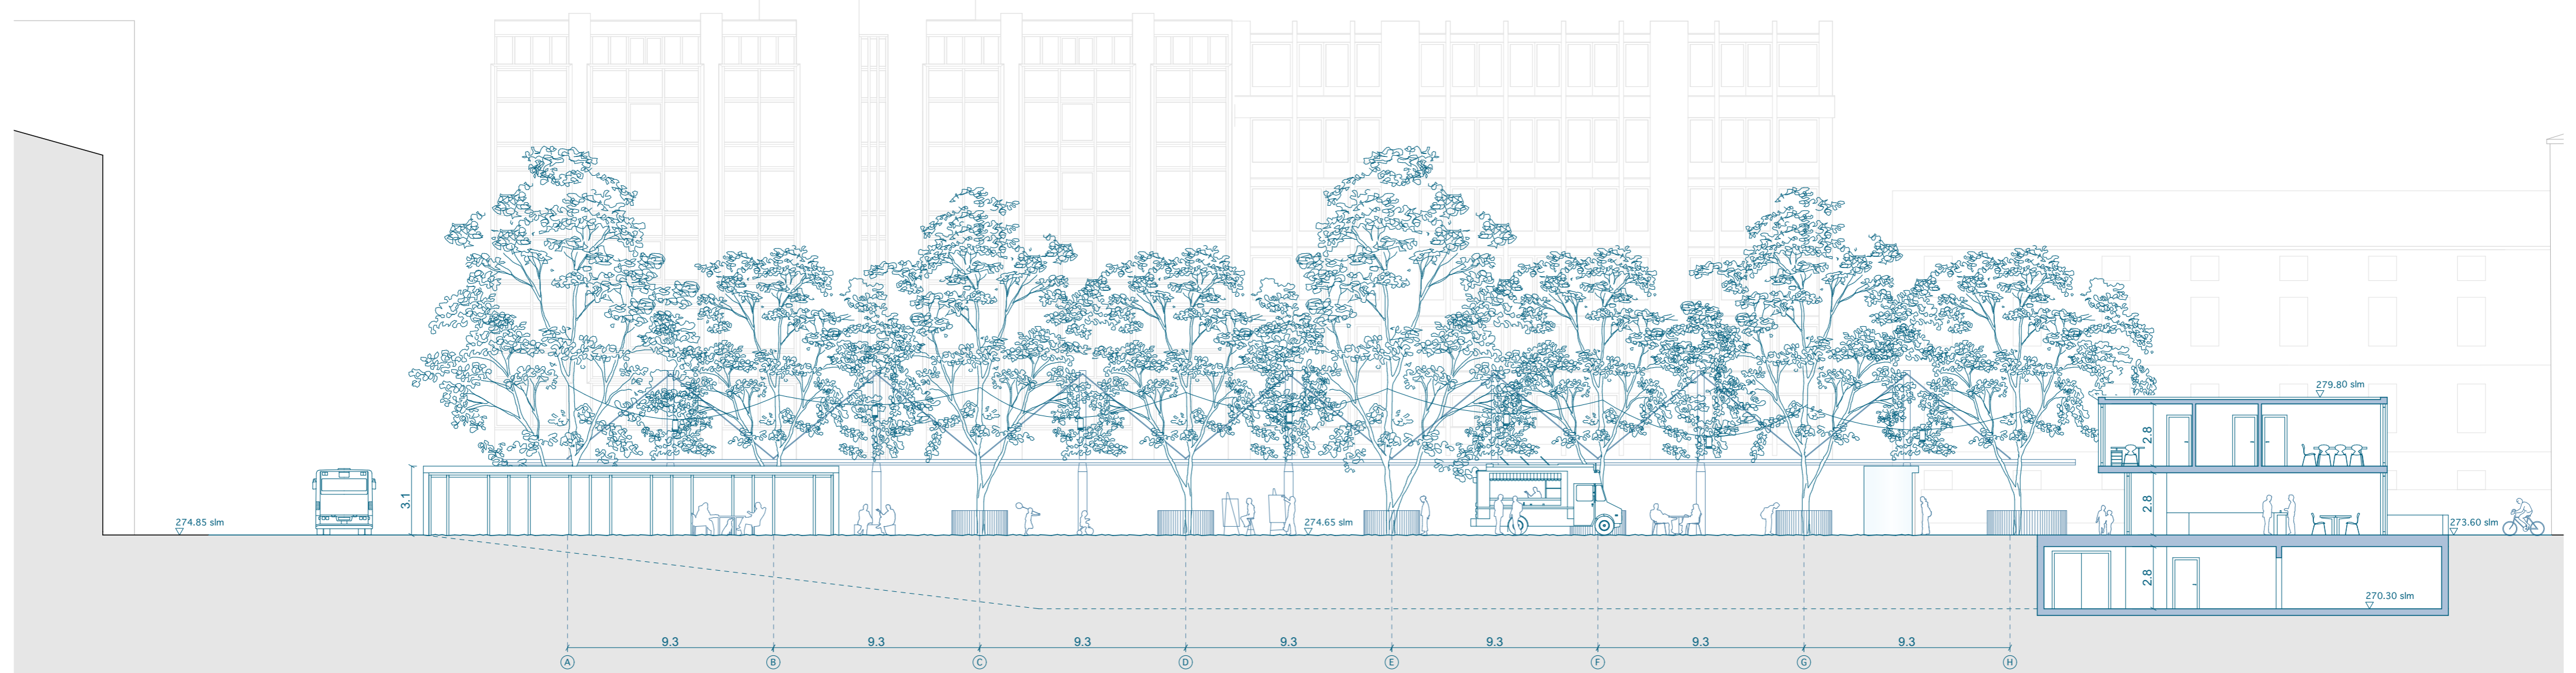

Sezione C-C'

