


- Legenda**
- GRAFIO infrastrutture
 Grafio_RCPN_2023_02
- commistione auto-pedoni (principale)
 - commistione auto-pedoni (secondario)
 - percorso pedonale
 - marciapiede
 - strisce pedonali
 - attraversamento non demarcato
 - sentiero
 - completamento (da progettare)
- ZONE**
- Zonizzazione completa
- Nucleo
 - Nucleo (assi principali PVP)
 - Zone residenziali
 - Strade nomi
 - Limiti quartieri
- SWISSIMAGE Hintergrund

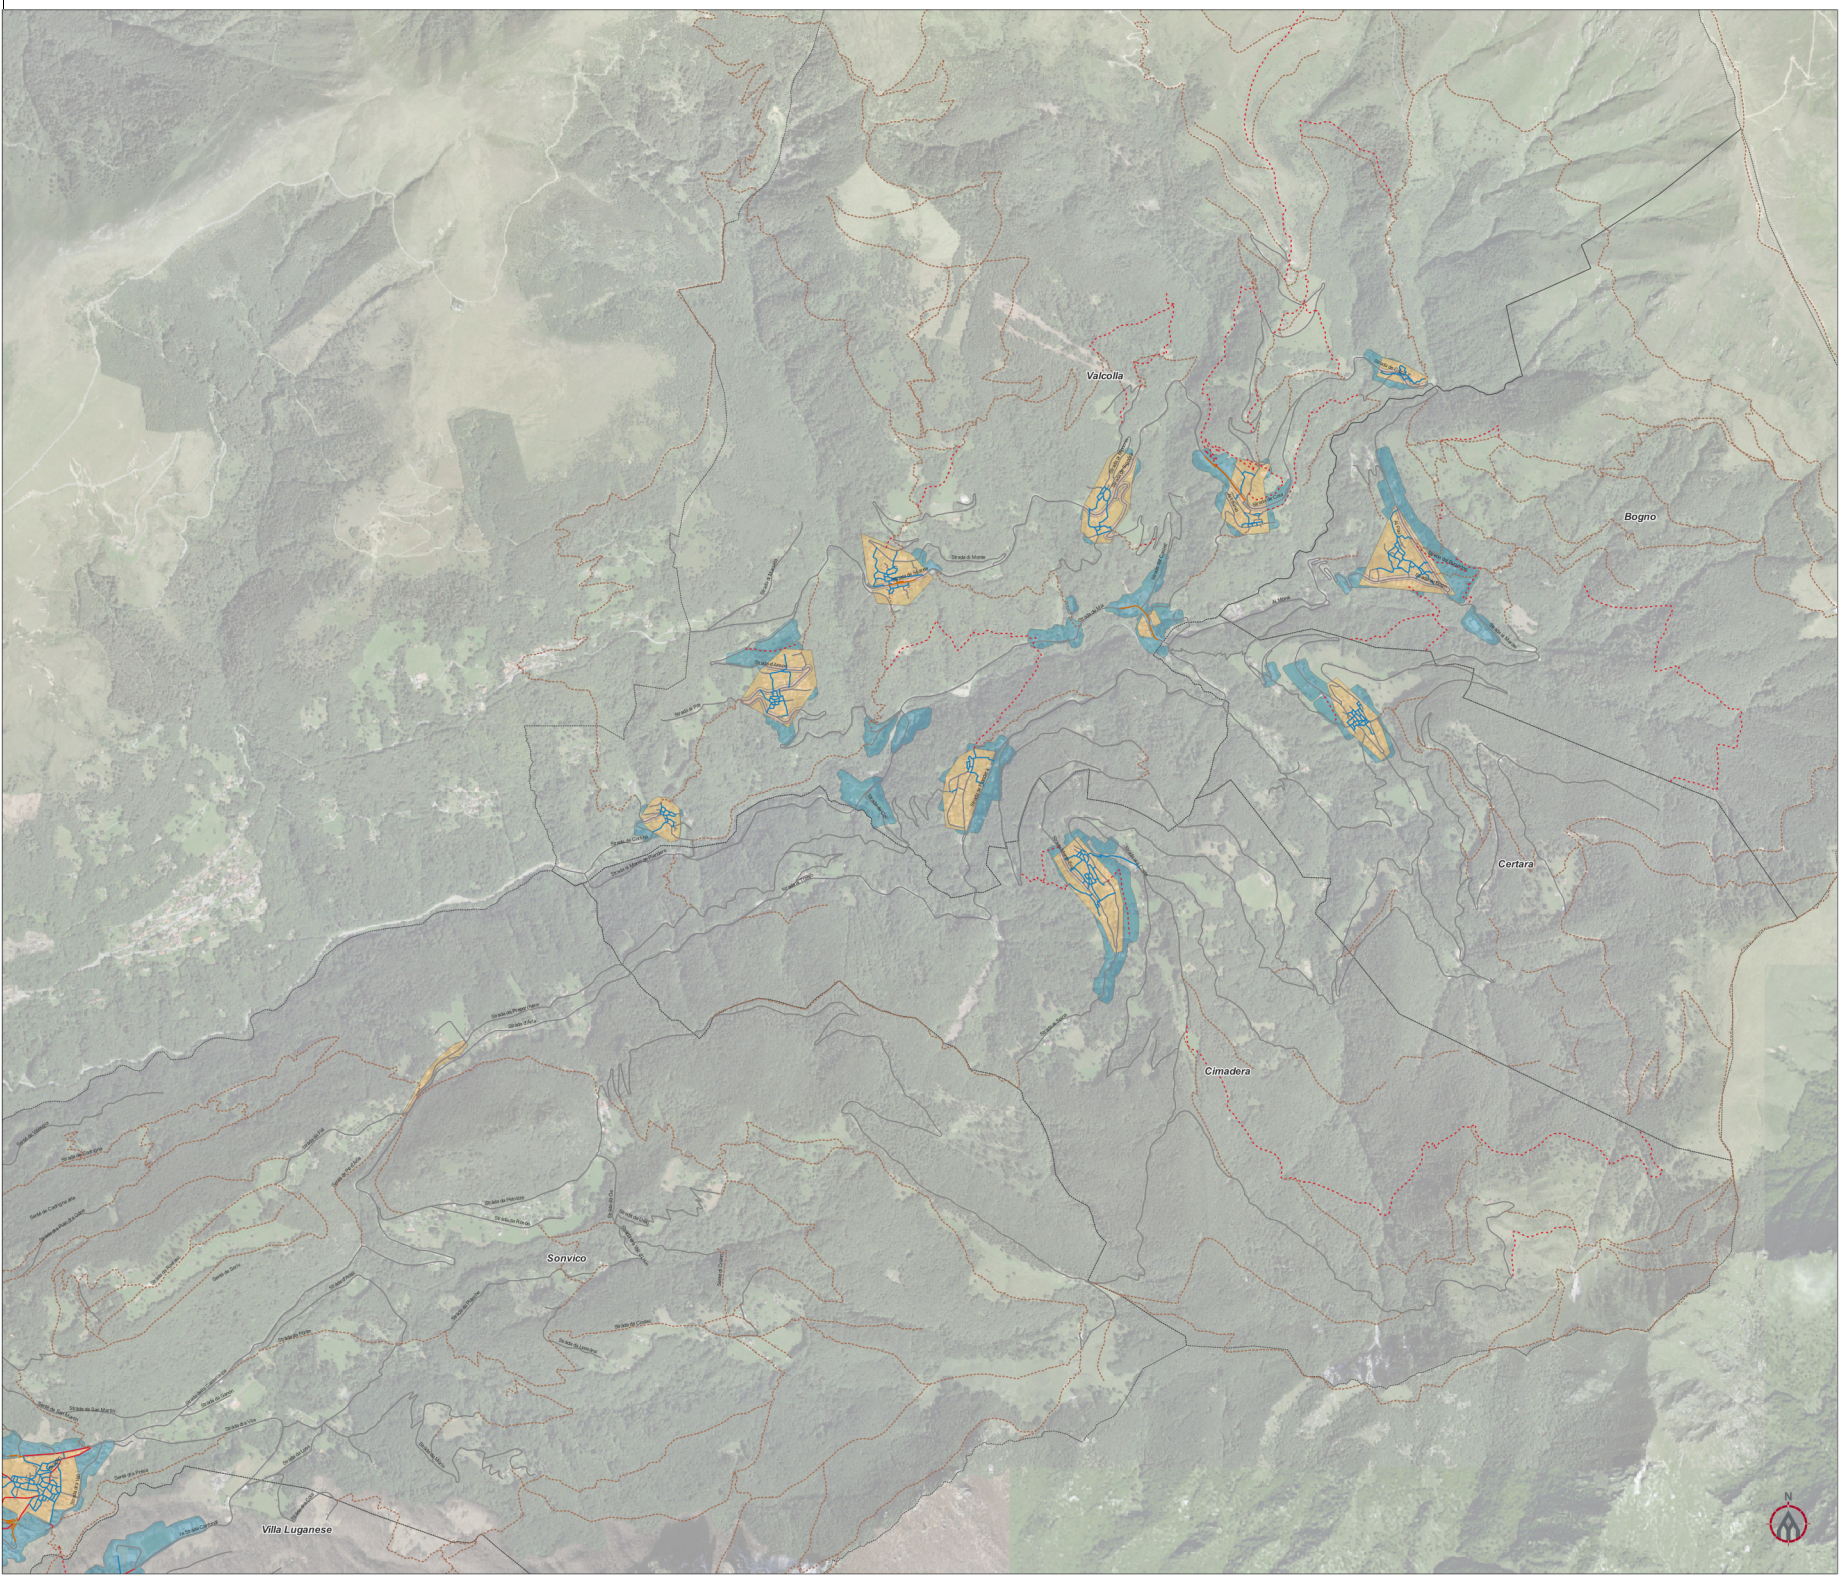

comal.ch **LEVI** Città di Lugano

21/10/2023 11:53:24
 E:\2023\GIS\2023_02\2023_02_01\2023_02_01_01.dwg

PIANIFICAZIONE **Piano comunale dei percorsi pedonali**

Città di Lugano
 Estratti grato GIS

Scale: 1:7500

Classificazione per tipo di infrastruttura e zonizzazione
 Piano 3 di 3
 Quadrante Nord

ID	Data	Autore	Comune
1	10/01/2023	MA	GR
2	15/01/2023	MA	GR
3	15/01/2023	MA	GR
4	15/01/2023	MA	GR

