



Sigla Oggetto	Oggetto	Mappale
<b>0782</b>	<b>STRADA D'ACCESSO LOCALITÀ RONCO VECCHIO A DAVESCO</b>	*
Descrizione		
Comprensorio d'imposizione		
Nome Piano		File N°
Perimetro imposizione contributi di migliona		01
Sigla Progettista	Tipo Piano /liv.	Settore
LF	#	*
Nome File	0782-d1601-calcolo contributi.dwg	Formato
Scala	1:250	Variante
#		#
Indice e Modifica	A00	Data
		20.10.2020
Piano N°	602	
Disegnato	Luciano Ferrari	

LUCCHINI & CANEPA  
INGEGNERIA SA




VA LUGANETTO 4 - 6962 LUGANO-MGANELLO  
 TEL. 091 970 27 77 - FAX 091 970 27 74  
 info@lucchini-canepa.ch  
 www.lucchini-canepa.ch

Ind.	Mod.	Dis.	Data	Correzioni

**LEGENDA**

- Perimetro contributi di migliona
- Zona edificabile all'interno dei perimetri di imposizione
- Accesso pedonale esistente
- Possibilità di accesso pedonale
- Distanza orizzontale
- Valore della distanza

**PIANO REGOLATORE (PR)**  
ESTRATTO PIANO DELLE ZONE

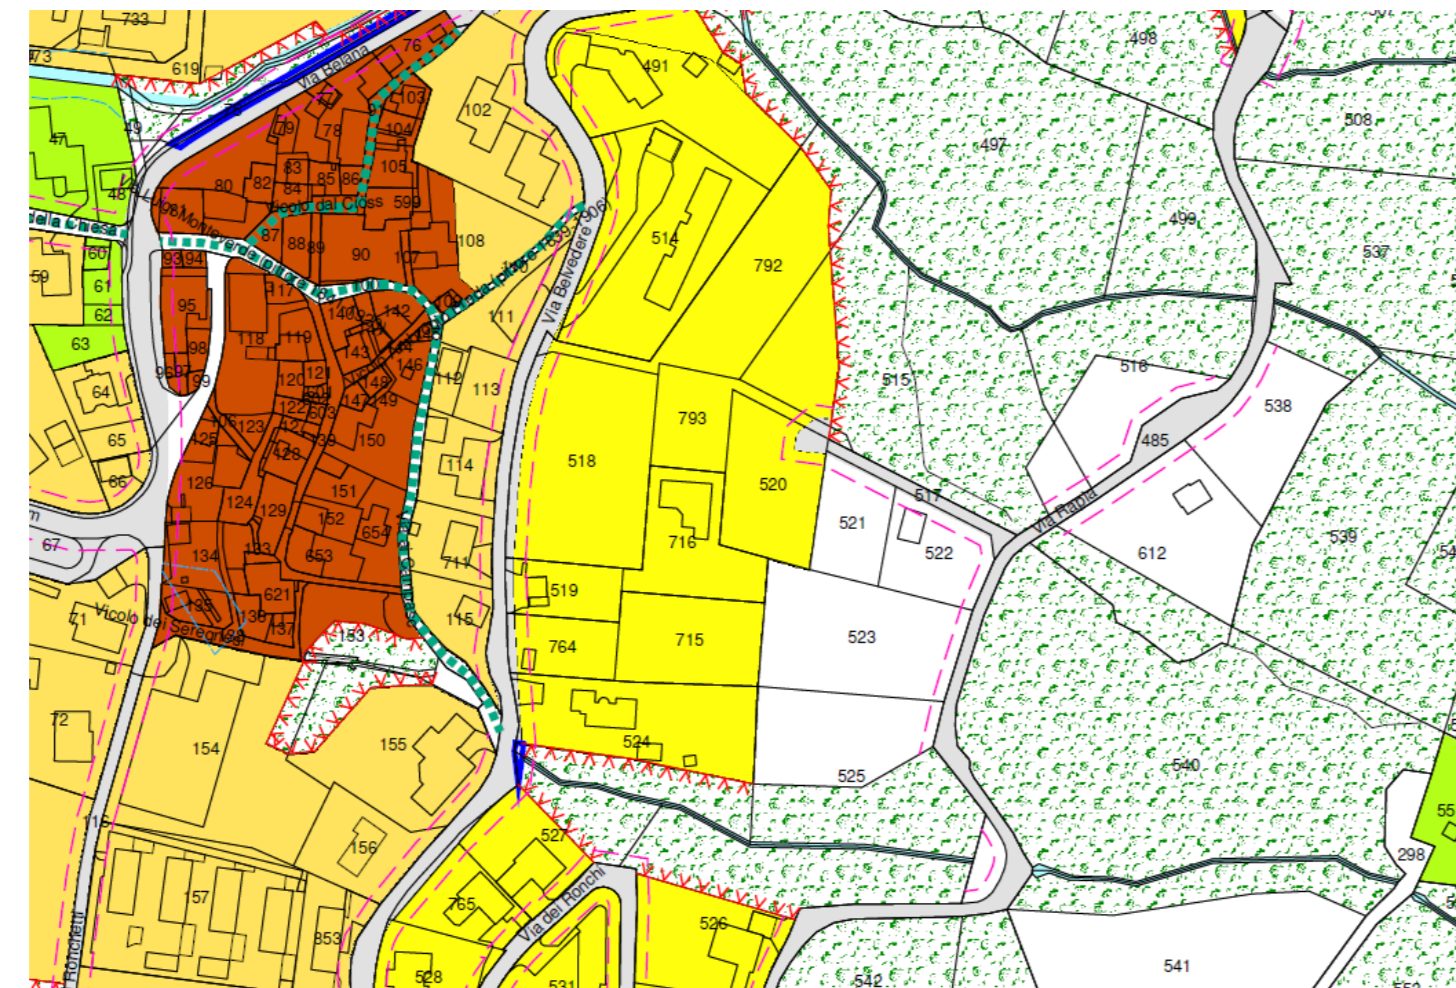

**Planimetria 1:250**

