



Oggetto	INTERVENTI PER IL MIGLIORAMENTO DELLA SICUREZZA STRADALE		Sigla Oggetto	3585			
Ubicazione	QUARTIERE DI CADRO, FORMAZIONE NUOVO MARCIAPIEDE VIA VILLA LUGANESE						
Nome Piano	PROGETTO STRADALE DETTAGLI MARCIAPIEDE PASSANTE						
Sigla Progettista	File N°	Tipo Piano /liv.	Scala	Variante	Indice e Modifica	Data	Piano N°
LF	dis301	#	1:20/50	#	A00	sett. 2022	309
Nome File	0887-dis301-.....	Formato	0.45 x 84.0	Capo Progetto	Alberto Lucchini	Disegnato	Stefano Ogiati

LUCCHINI & CANEPA
INGEGNERIA SA

VIA LUGANETTO 4 - 6962 LUGANO-VIGANELLO
TEL. 091 970 27 77 - FAX 091 970 27 74
info@lucchini-canepa.ch
www.lucchini-canepa.ch



LEGGE SULLE STRADE
PROCEDURA DI APPROVAZIONE

PER
IL MUNICIPIO

LA DIVISIONE SPAZI URBANI
GENIO CIVILE

Il Sindaco :

Il Segretario :

Il Direttore :

M. Foletti

Robert Bregy


Ing. dipl. EPFL R. Bianchi

Ind.	Mod.	Dis.	Data	Correzioni


LEGENDA

- Limite d'opera d'intervento
- Nuova bordura RN 12/20
- Nuova bordura RN 12S/20
- Nuova mocca 12/15/18
- Bordura RN 12/20 esistente
- Cordonetto SN 6/25 esistente
- Pavimentazione marciapiede
- Pavimentazione strada cantonale da rifare
- Marciapiede esistente

Pianta marciapiede passante secondo piano tipo cantone 5.408 1:50

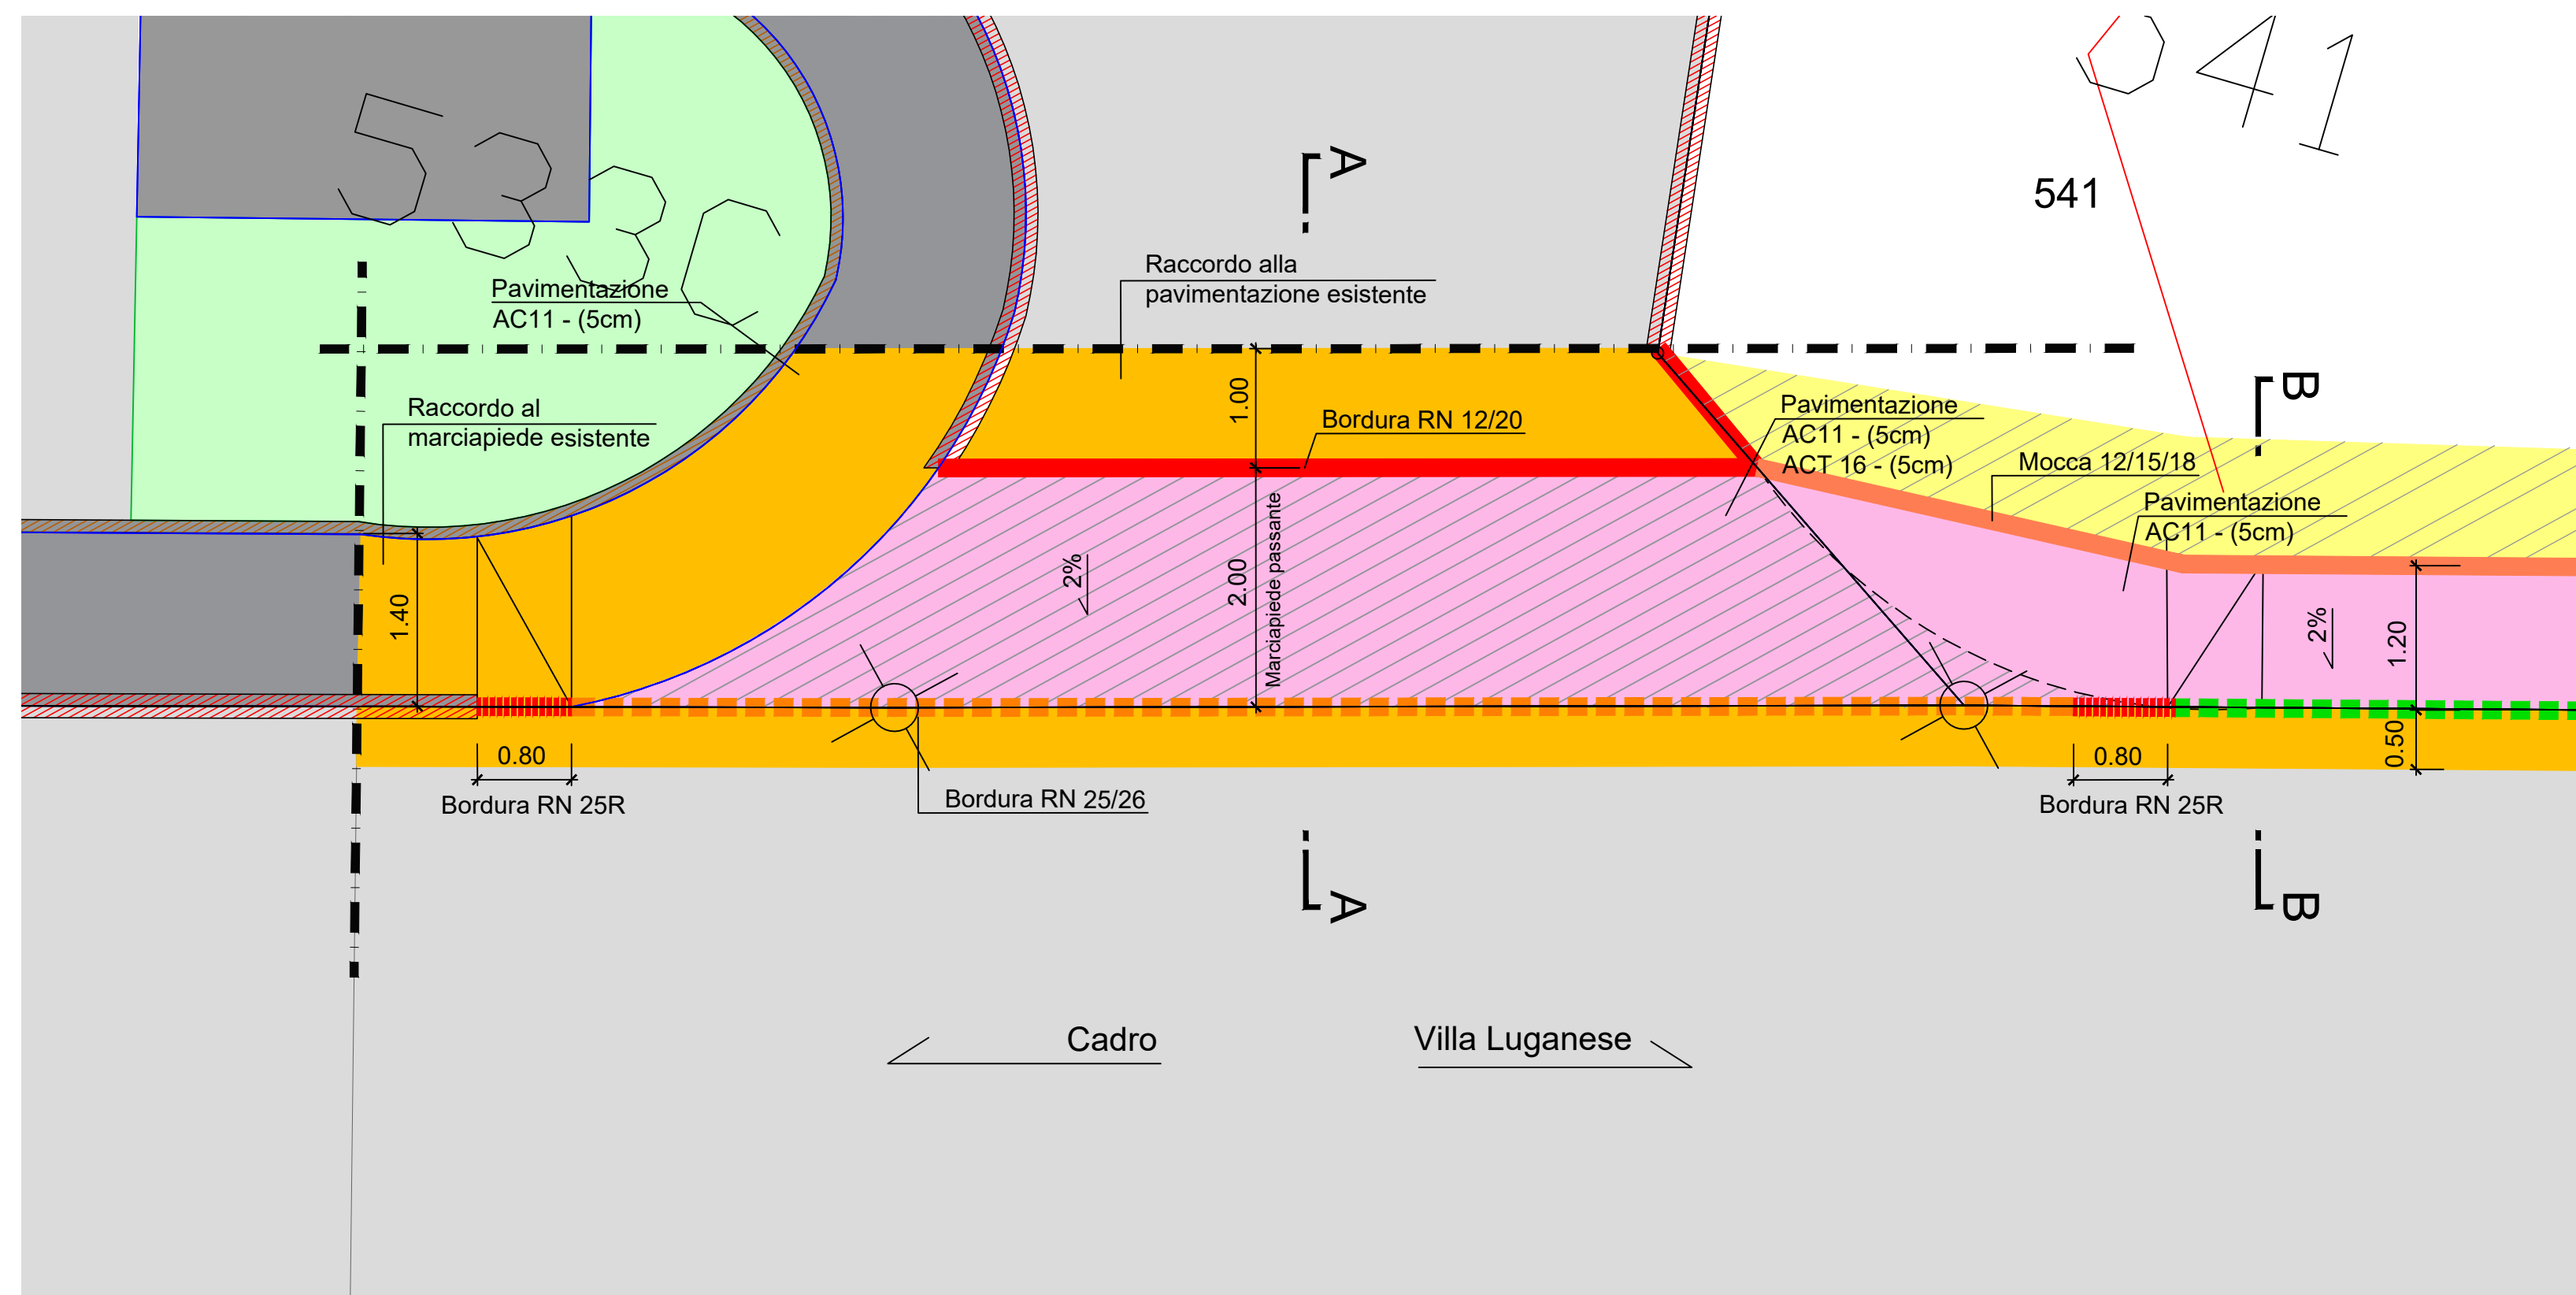

Sezione A - A 1:20

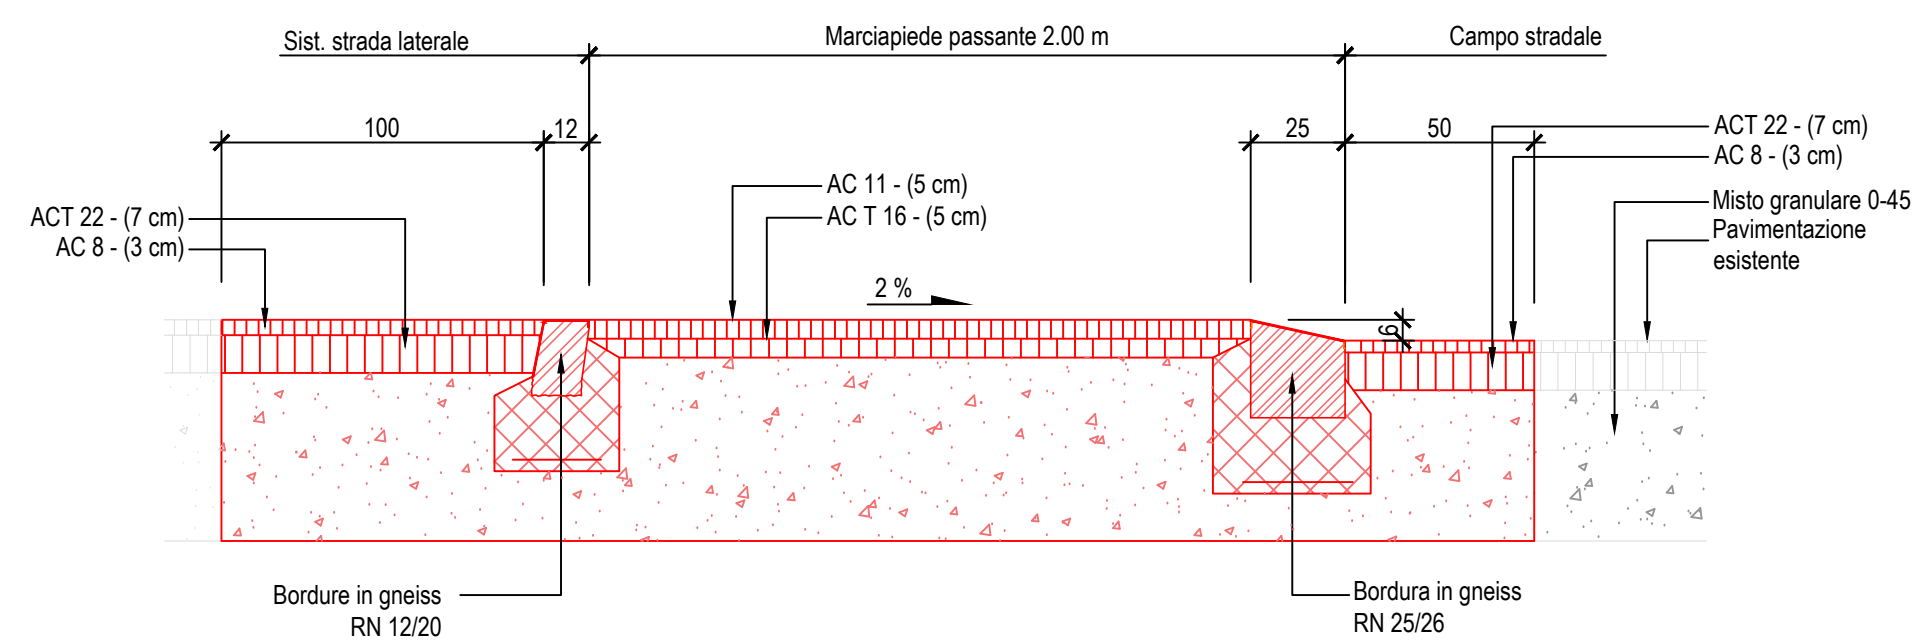

Sezione B - B 1:20

