


| | | | | | | | | | |
|-------------------|---|------------------|-------------|---------------|-------------------|------------|-----------------|---------------|------|
| Oggetto | INTERVENTI PER IL MIGLIORAMENTO DELLA SICUREZZA STRADALE | | | | | | | Sigla Oggetto | 3585 |
| Ubicazione | QUARTIERE DI CADRO, FORMAZIONE NUOVO MARCIAPIEDE VIA VILLA LUGANESE | | | | | | | | |
| Nome Piano | PROGETTO STRADALE DETTAGLIO MURO DI SOSTEGNO MAPP. 518 | | | | | | | | |
| Sigla Progettista | File N° | Tipo Piano /liv. | Scala | Variante | Indice e Modifica | Data | Piano N° | | |
| LF | dis301 | # | 1:20/50 | # | A00 | sett. 2022 | 311 | | |
| Nome File | 0887-dis301-..... | Formato | 0.60 X 0.63 | Capo Progetto | Alberto Lucchini | Disegnato | Stefano Olgiate | | |

LUCCHINI & CANEPA
INGEGNERIA SA

VIA LUGANETTO 4 - 6962 LUGANO-VIGANELLO
TEL. 091 970 27 77 - FAX 091 970 27 74
info@lucchini-canepe.ch
www.lucchini-canepe.ch

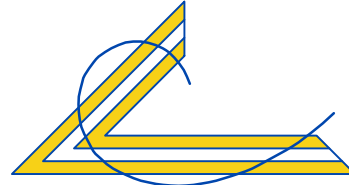

LEGGE SULLE STRADE
PROCEDURA DI APPROVAZIONE

PER
IL MUNICIPIO

LA DIVISIONE SPAZI URBANI
GENIO CIVILE

Il Sindaco :

Il Segretario :

Il Direttore :

M. Foletti

Robert Bregy


Ing. dipl. EPFL R. Bianchi

| Ind. | Mod. | Dis. | Data | Correzioni |
|------|------|------|------|------------|
| | | | | |
| | | | | |
| | | | | |
| | | | | |
| | | | | |
| | | | | |

LEGGENDA

- - - Limite d'opera d'intervento
- Parapetto passerella in carpenteria metallica
- Nuova bordura RN 12/20
- - - Nuova bordura RN 12S/20
- Nuova mocca 12/15/18
- Nuovo muro di sostegno a confine
- - - Mocca 12/15/18 esistente
- // // // Elementi da demolire
- Pavimentazione marciapiede
- Pavimentazione strada cantonale da rifare
- Accessi esistenti
- Marciapiede già realizzato
- Bordura RN 12/20 già realizzata
- Muro a confine già realizzato

**Pianta muro di sostegno su
mapp. 518 1:50**

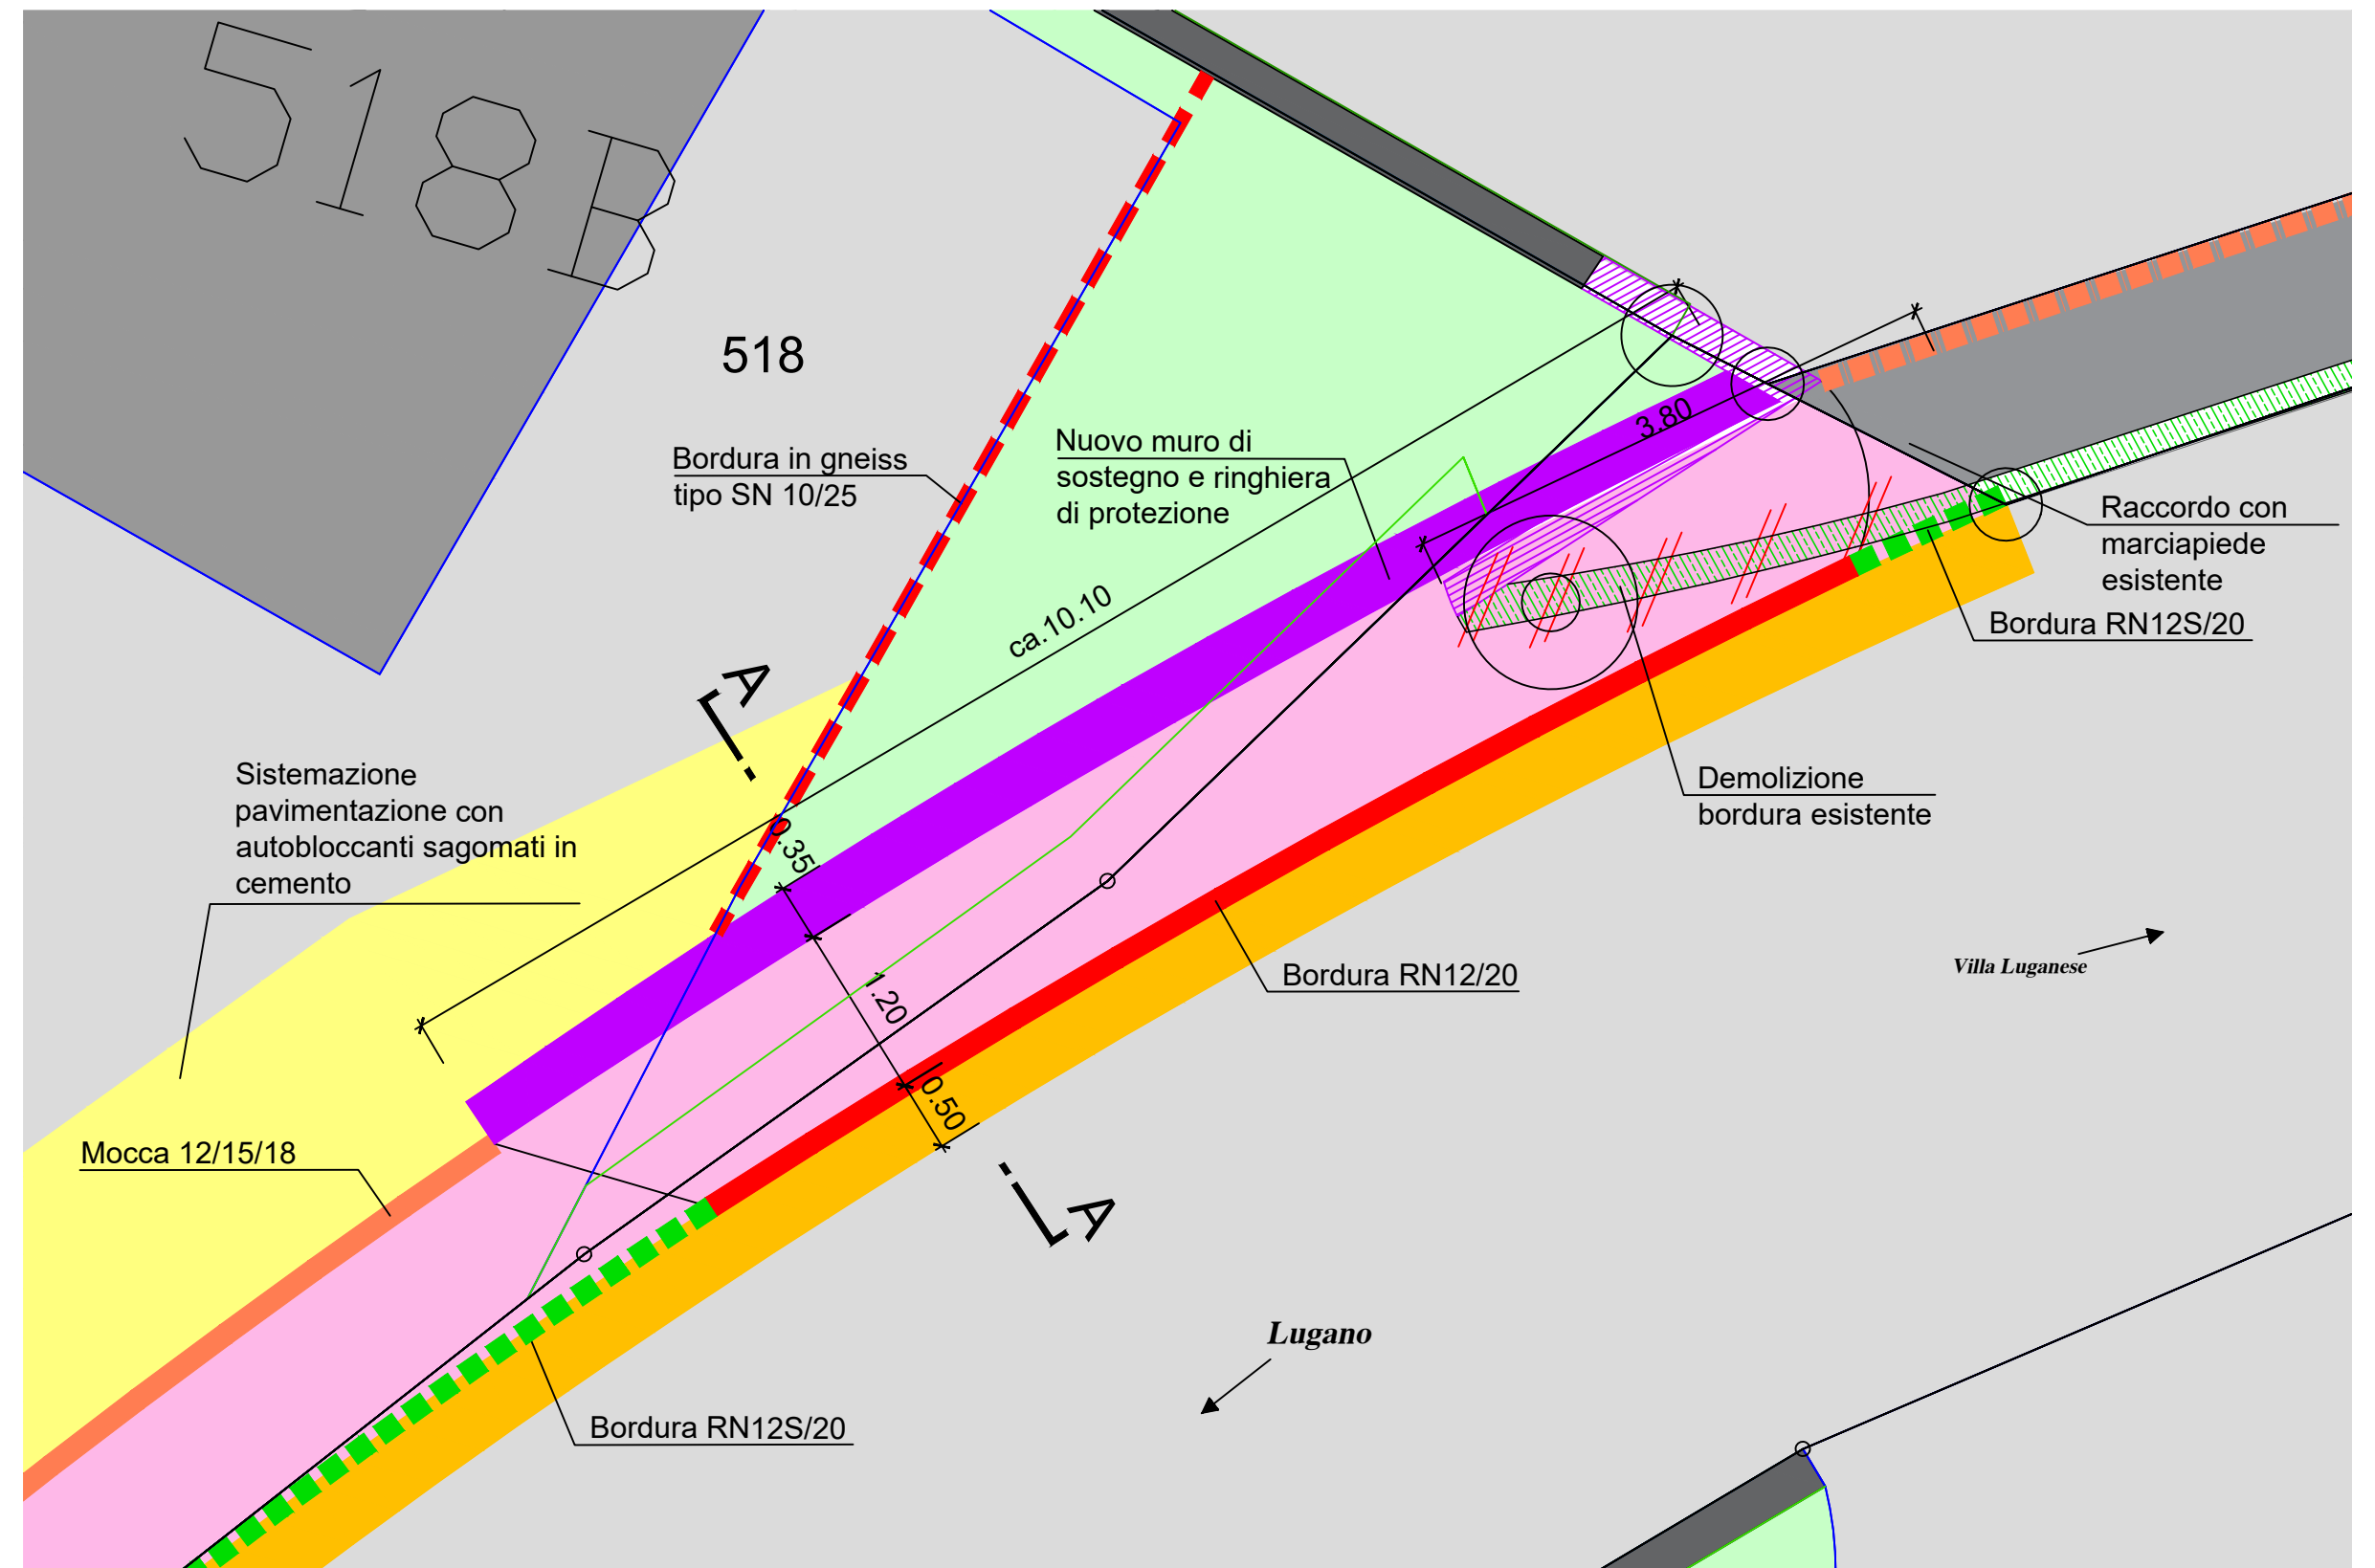

Sezione A - A 1:20

