

Oggetto		INTERVENTI PER IL MIGLIORAMENTO DELLA SICUREZZA STRADALE		Sigla Oggetto		3585	
Ubicazione		QUARTIERE DI CADRO, FORMAZIONE NUOVO MARCIAPIEDE VIA VILLA LUGANESE					
Nome Piano		PROGETTO STRADALE DETTAGLIO PASSERELLA TRATTA 6					
Scala	1:20	Varianti	#	Indice e Modifica	A00	Data	sett. 2022
Nome File	0887-dis301-...	Formato	0.60 X 1.05	Capo Progetto	Alberto Lucchini	Disegnato	Stefano Olgiatei
Nome File	0887-dis301-...	Formato	0.60 X 1.05	Capo Progetto	Alberto Lucchini	Disegnato	Stefano Olgiatei

**LUCCHINI & CANEPA**  
INGEGNERIA SA

VIA LUGANETTO 4 - 6962 LUGANO-VIGANELLO  
TEL. 091 970 27 77 - FAX 091 970 27 74  
info@lucchini-canepa.ch  
www.lucchini-canepa.ch



LEGGE SULLE STRADE  
PROCEDURA DI APPROVAZIONE

PER IL MUNICIPIO

LA DIVISIONE SPAZI URBANI  
GENIO CIVILE


Il Sindaco : M. Foletti  
Il Segretario : Robert Bregy  
Il Direttore : Ing. dipl. EPFL R. Bianchi

Ind.	Mod.	Dis.	Data	Correzioni


**LEGENDA**

- Nuove lastre prefabbricate in calcestruzzo
- Nuovo sperone in calcestruzzo armato per sostegno passerella
- Micropalo esistente per sostegno cordolo stradale
- Nuovo micropalo per sostegno nuovo sperone per appoggio passerella
- Cordolo stradale esistente


Sezione 432-500 1:20

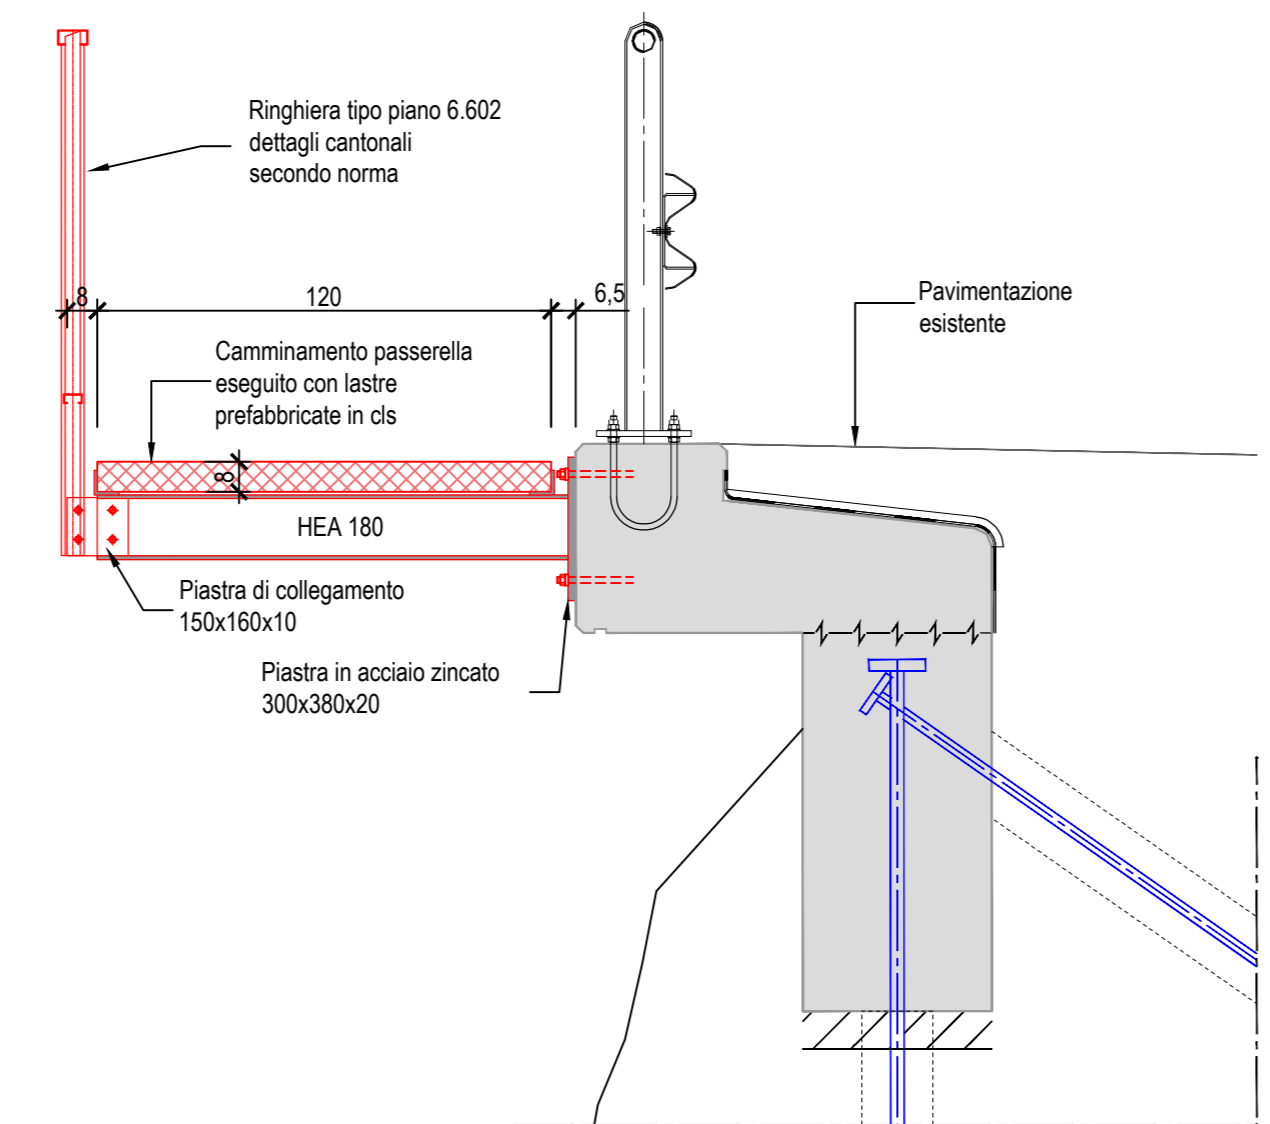


Sezione 373/386/399/413 1:20

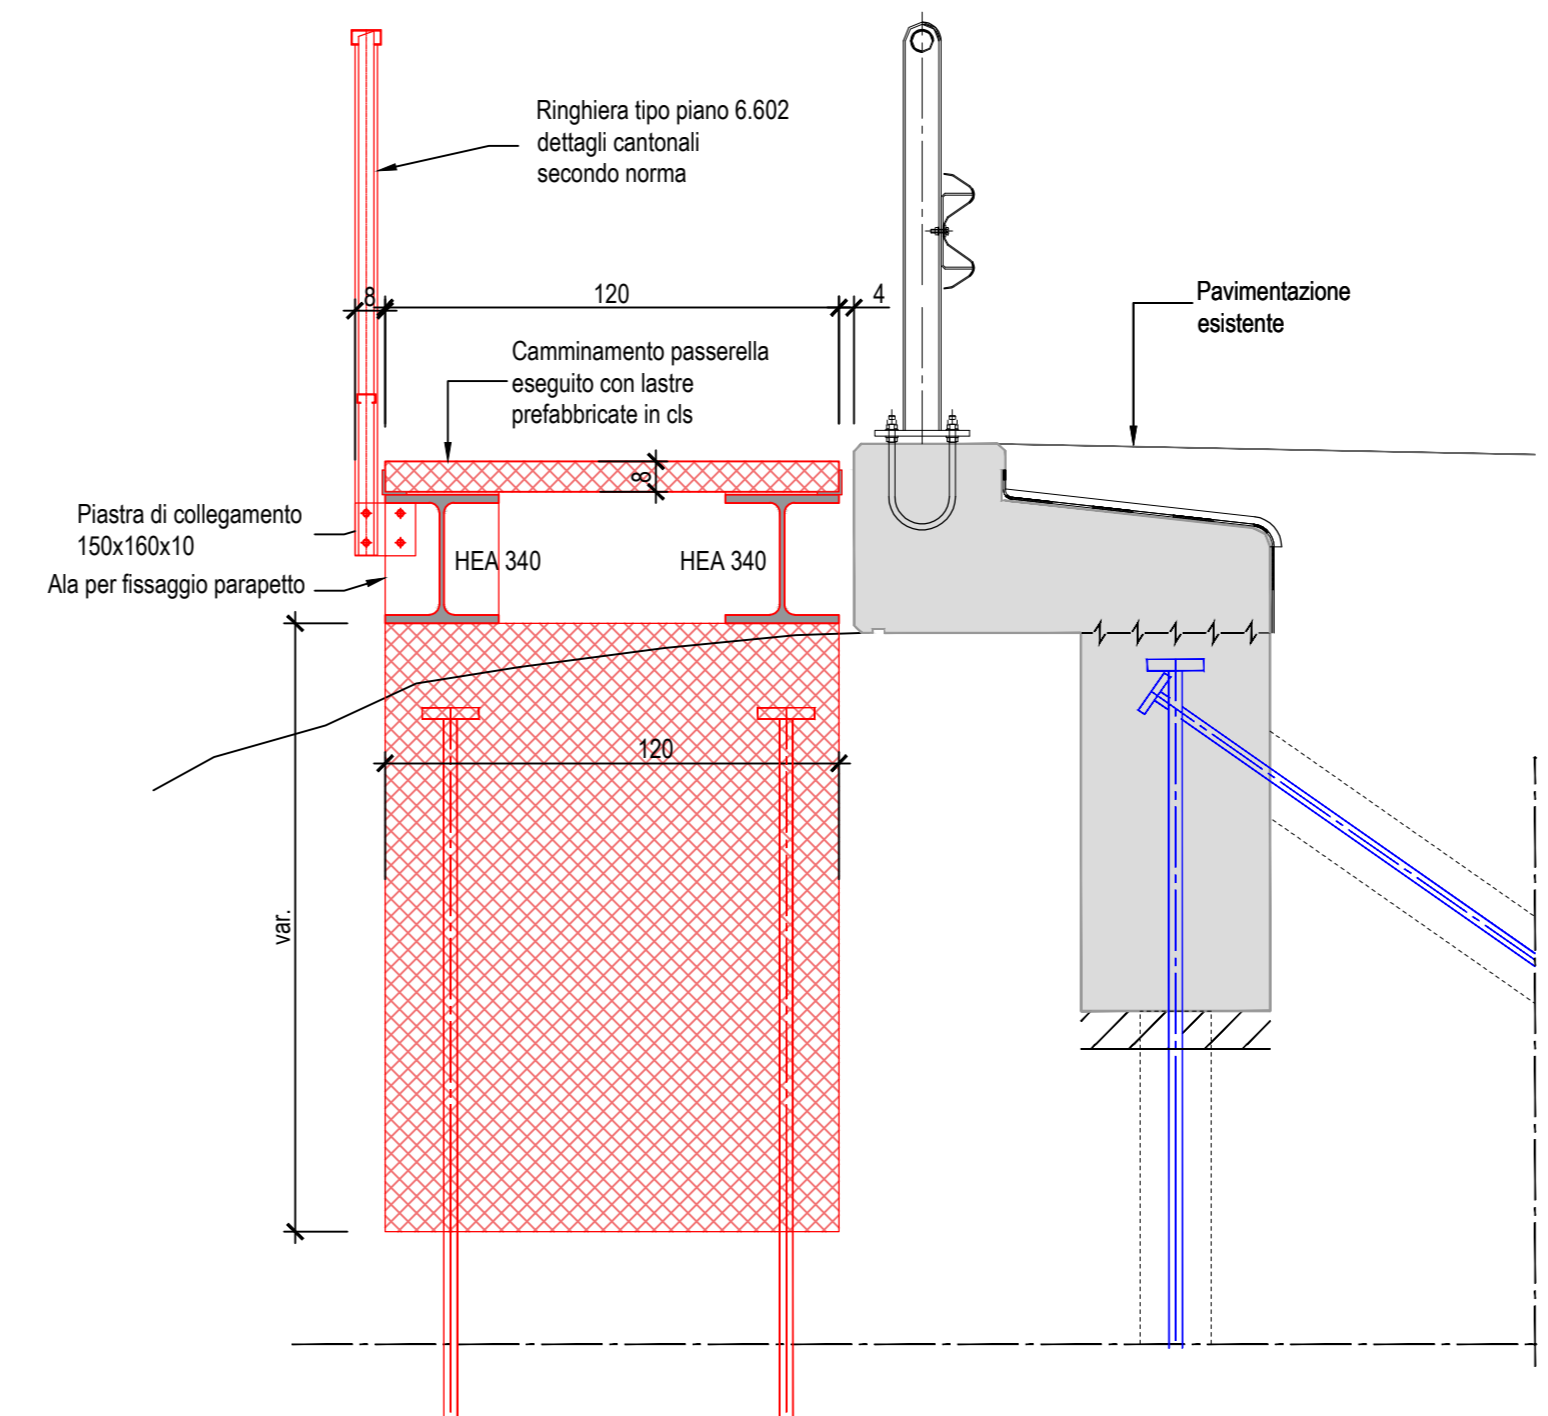


Sezione 373-416 1:20

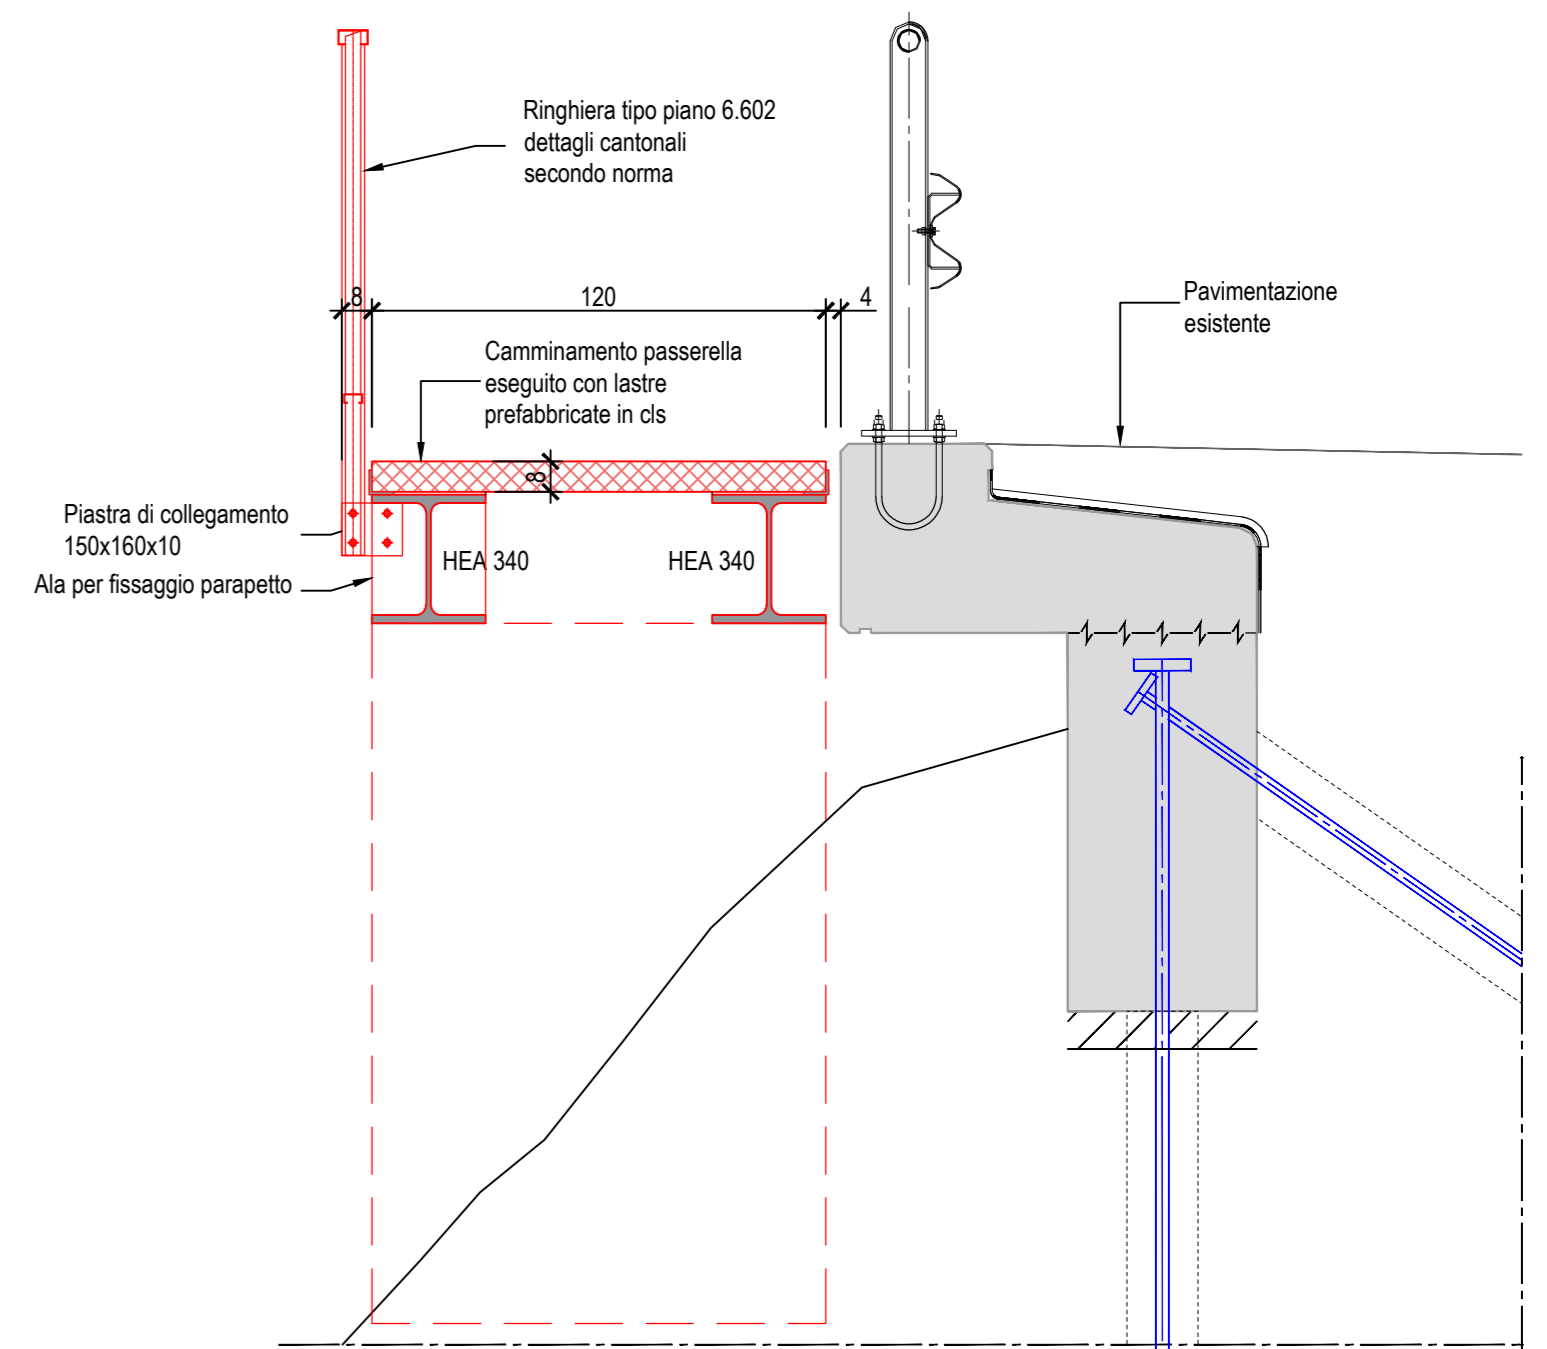

Vista 432-500 1:20

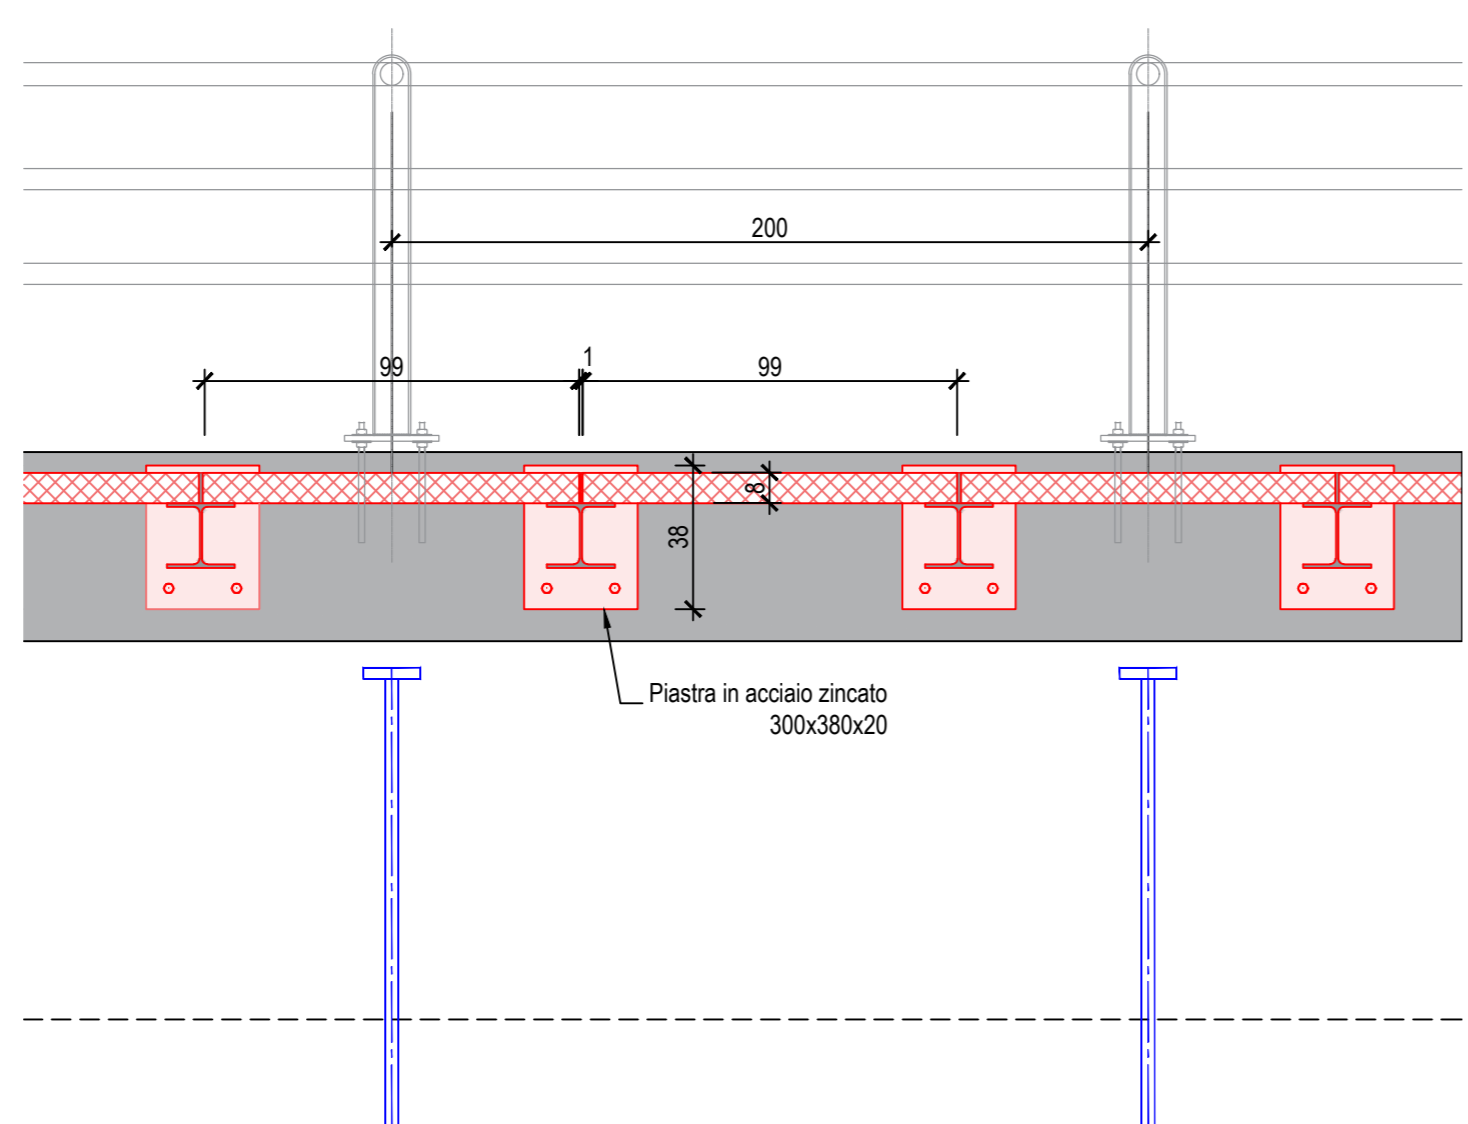

Vista 373/386/399/413 1:20

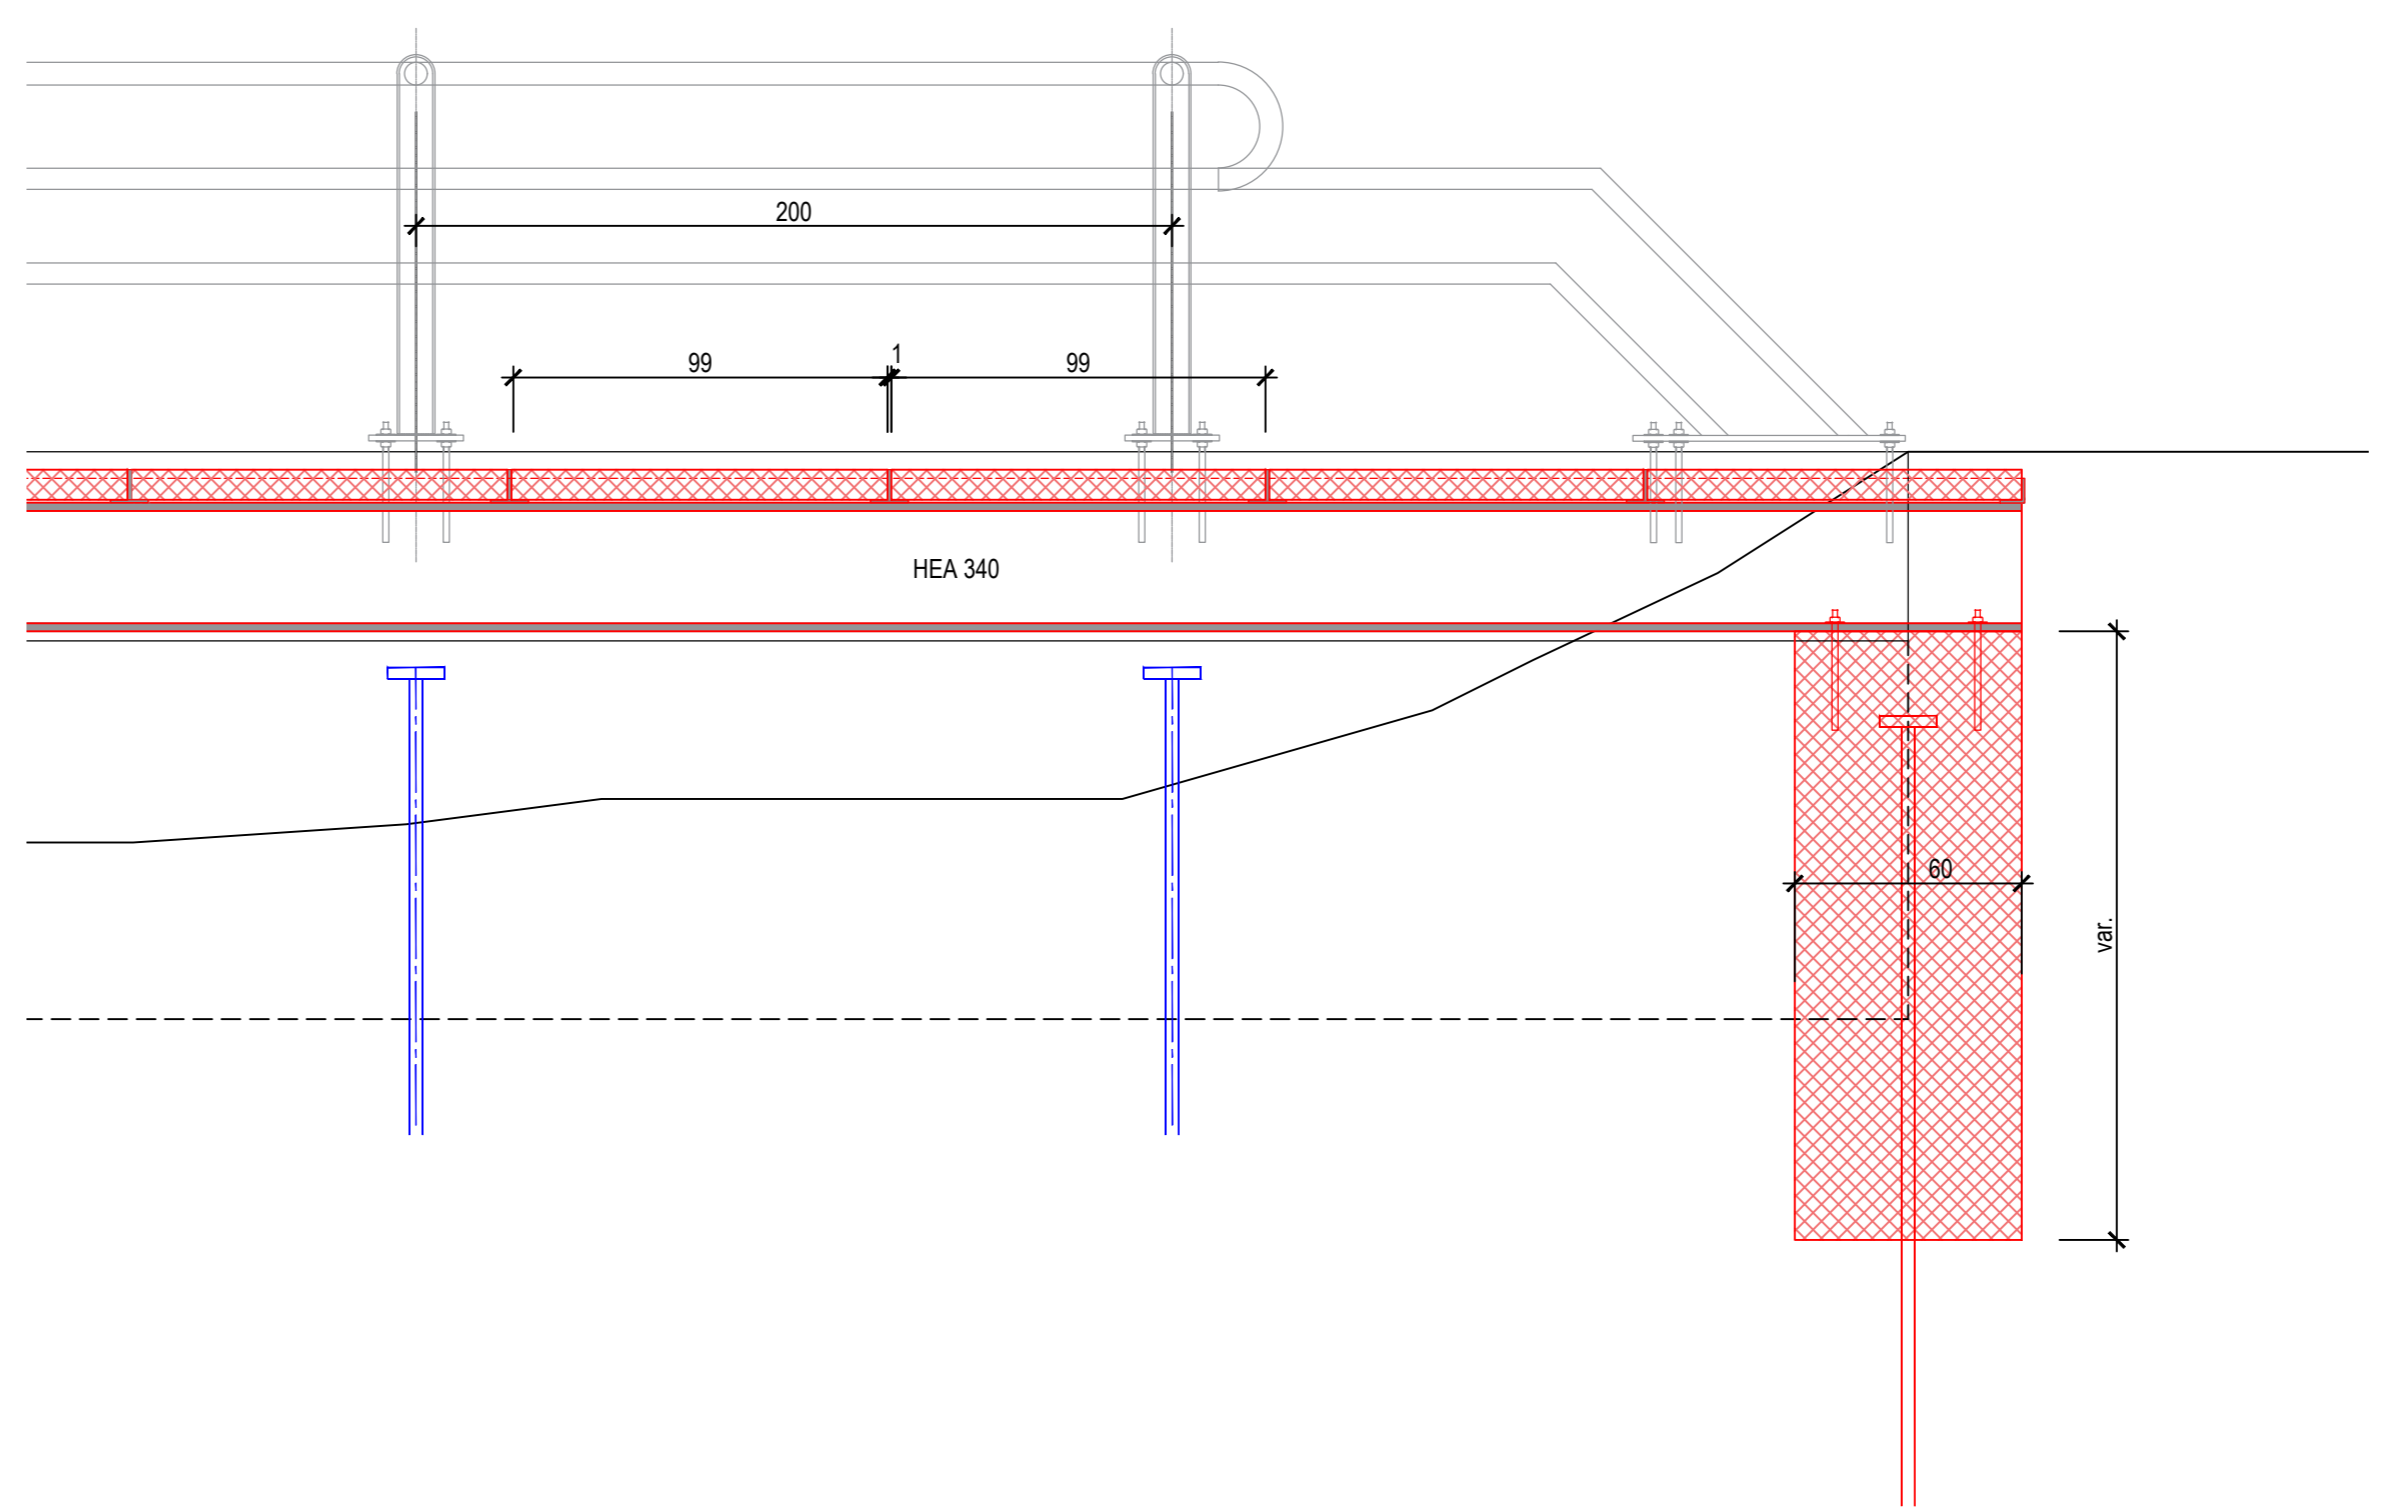

Vista 373-416 1:20

