




Oggetto	INTERVENTI PER IL MIGLIORAMENTO DELLA SICUREZZA STRADALE		Sigla Oggetto	<b>3523</b>
Ubicazione	QUARTIERE DI PREGASSONA VIALE CASSONE			
Nome Piano	PROGETTO STRADALE PROFILI LONGITUDINALI - ASSI B E C			
Sigla Progettista	File N°	Tipo Piano /liv.	Scala	Variante
IC	005	LAX	1:200/20	#
Nome File	3523_P_305	Formato	594 x 840	Capo Progetto
PETOUD INGEGNERI SA Lugano T: 091 986 01 01 info@petoud-ingegneri.ch		Numero documento	21110 - 305	
		Allestito	FB	
		Progettato	SP	
		Approvato	GP	

PROFILO LUNGO L'ASSE B  
(1: 200 / 20)

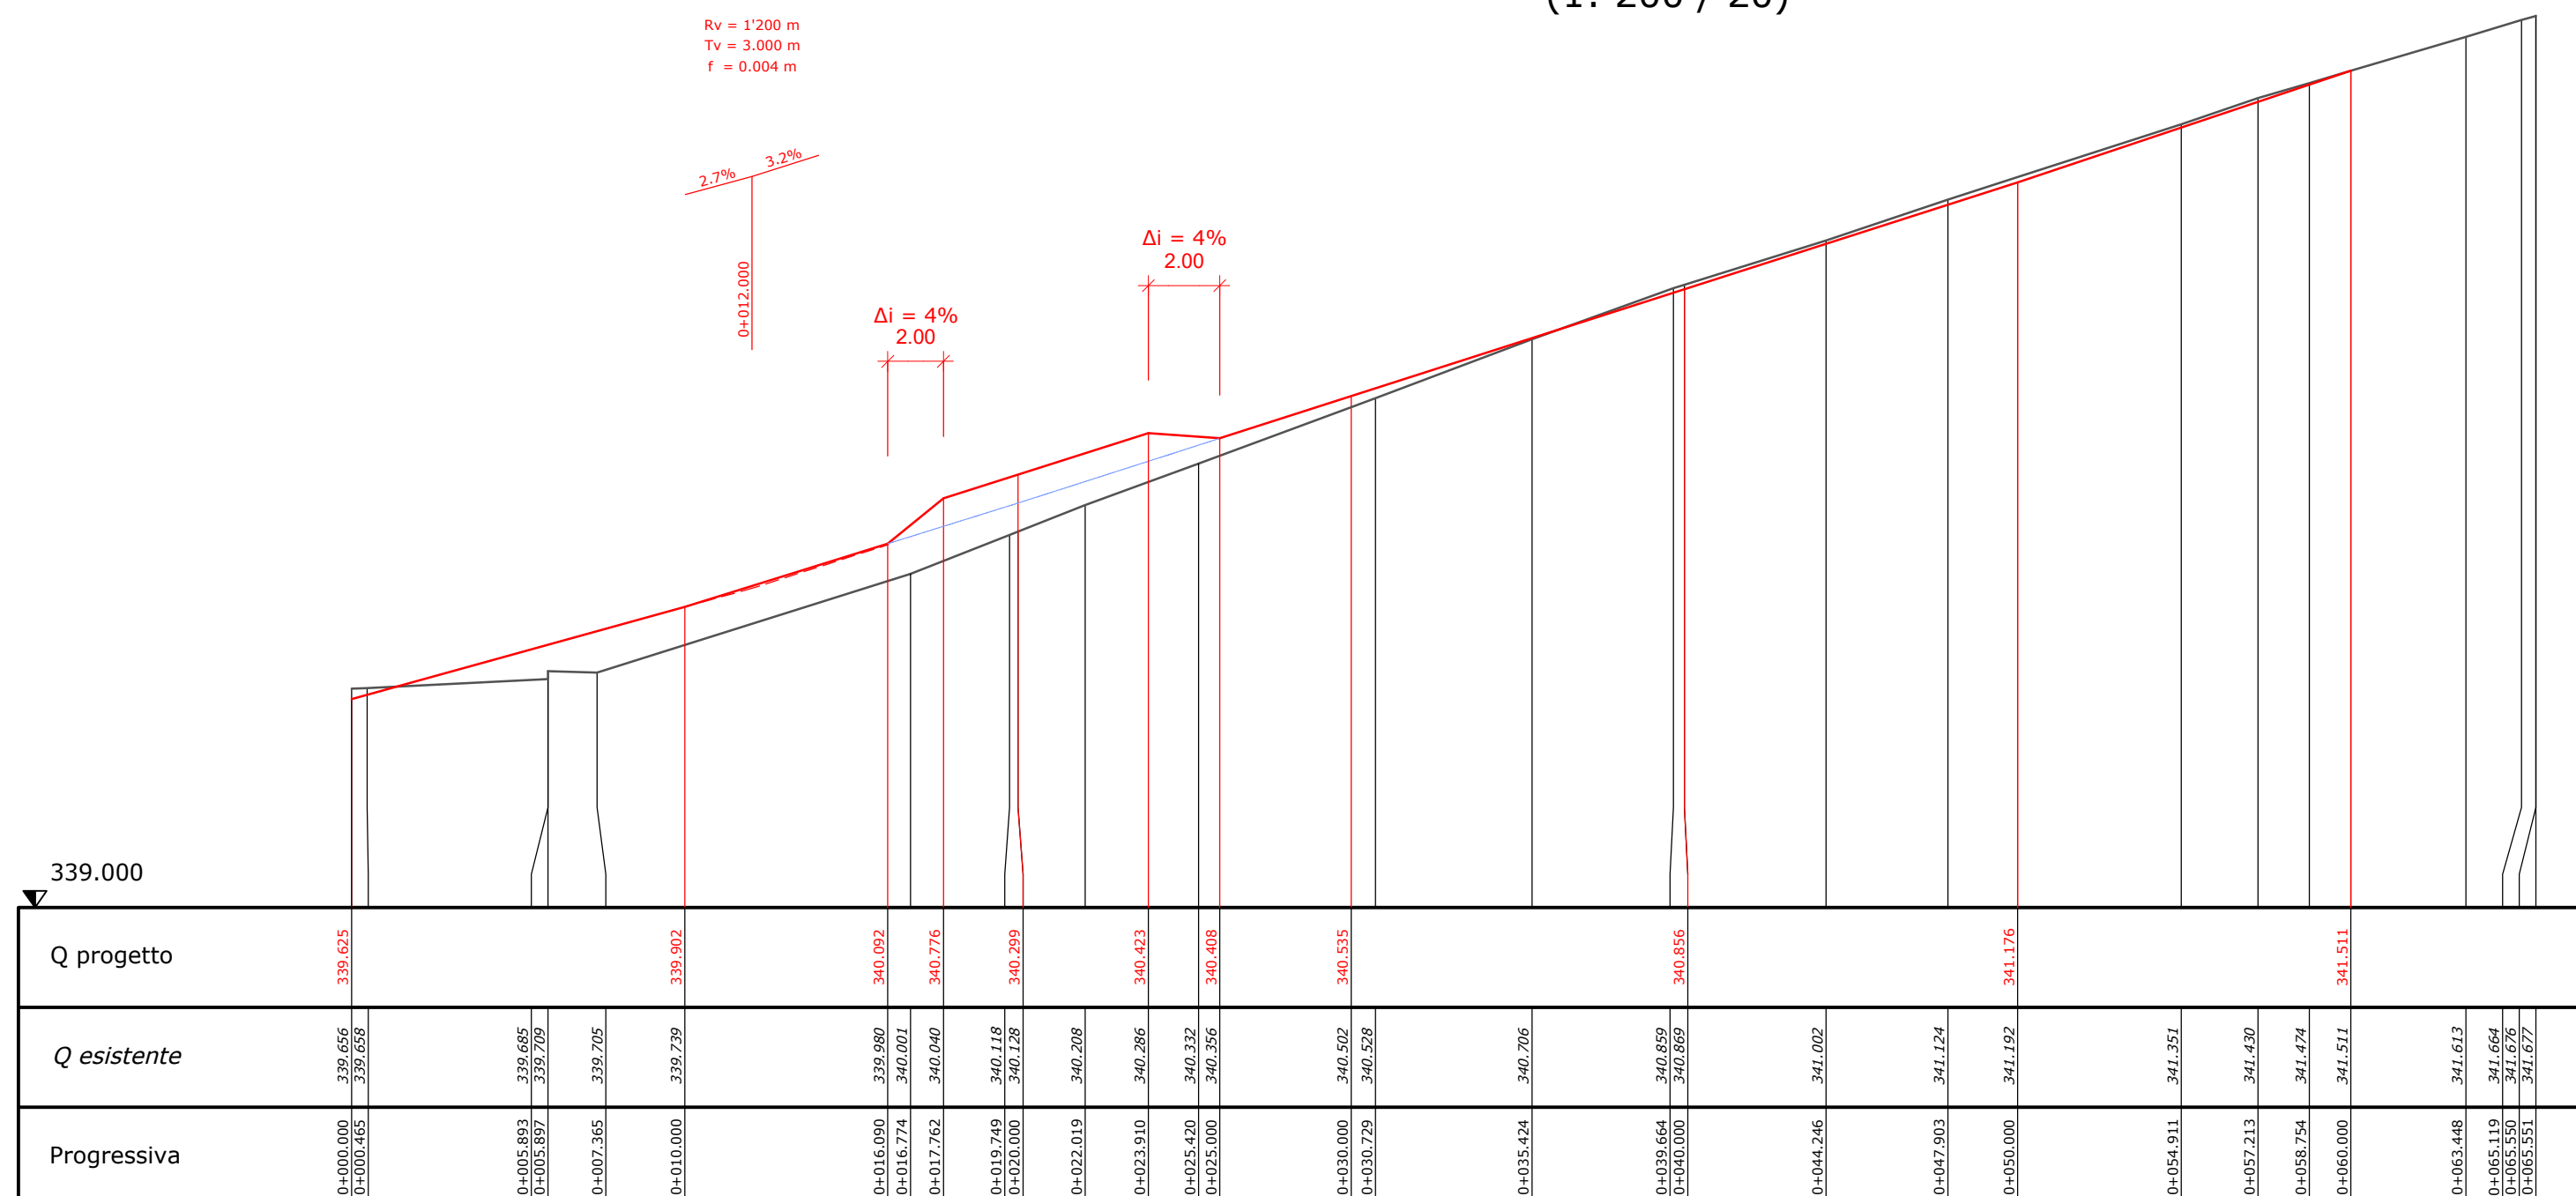

Ind.	Mod.	Dis.	Data	Correzioni
A	VV	ttt	vv.vv.vvv	descrizione modifica

PROFILO LUNGO L'ASSE C  
(1: 200 / 20)

