



Città di Lugano
Spazi urbani
Genio civile

Via Sonvico 4a
6900 Lugano
Svizzera


t. +41 58 866 73 11
f. +41 58 866 79 90
dsu@lugano.ch

Oggetto		INTERVENTI PER IL MIGLIORAMENTO DELLA SICUREZZA STRADALE					Sigla Oggetto		3523	
Ubicazione		QUARTIERE DI PREGASSONA VIALE CASSONE								
Nome Piano		PROGETTO STRADALE SEZIONI CARATTERISTICHE								
Sigla Progettista	File N°	Tipo Piano /liv.	Scala	Variante	Indice e Modifica	Data	Piano N°			
IC	007	SMIX	1:100	#	A00	07.10.2022	307			
Nome File	3523_P_307	Formato	297 x 840	Capo Progetto	Giorgio Petoud	Disegnato	Francesco Brunetti			
PETOUD INGEGNERI SA Lugano T. 091 986 01 01 info@petoud-ingegneri.ch		Numero documento		21110 - 307						
		Allestito		FB						
		Progettato		SP						
		Approvato		GP						


SEZIONE 1 (0+327.00)




SEZIONE 3 (0+348.00)

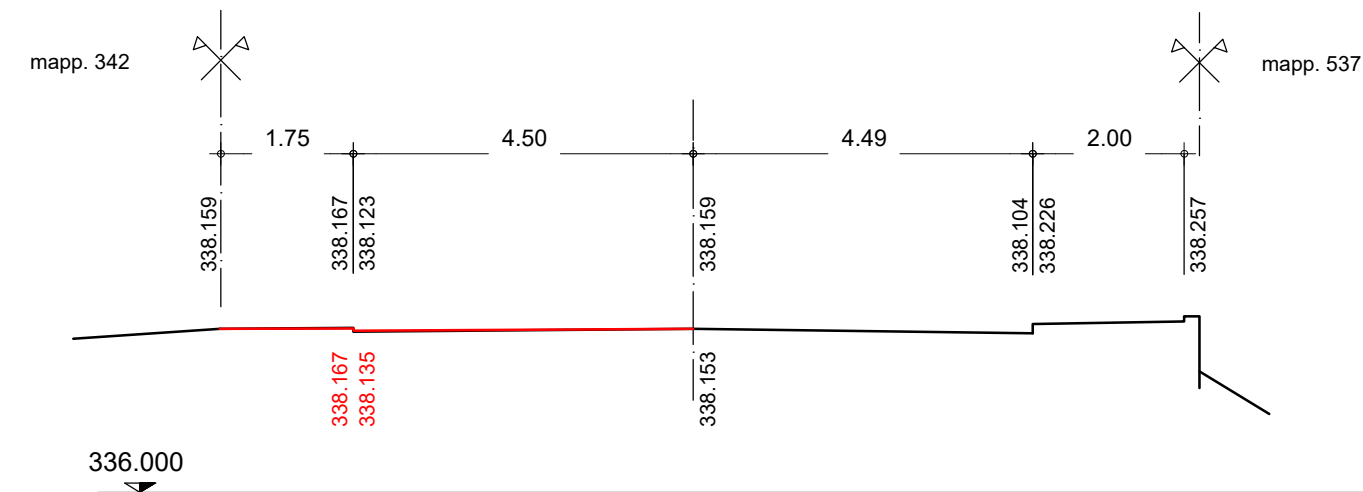


SEZIONE 5 (0+392.50)

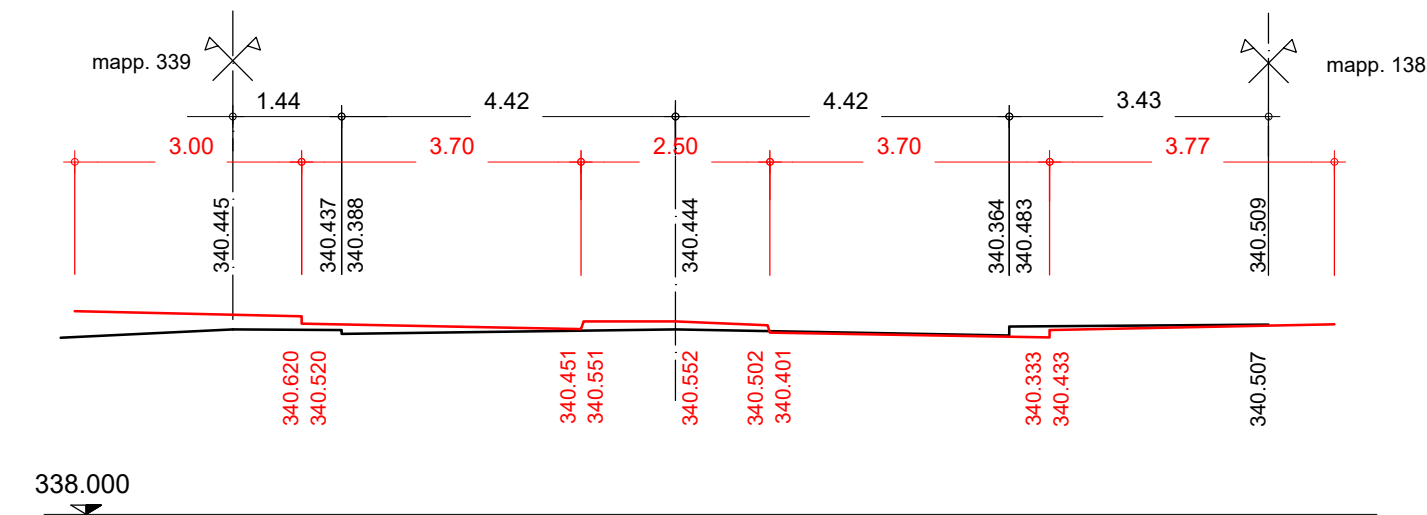


SEZIONE 2 (0+343.00)

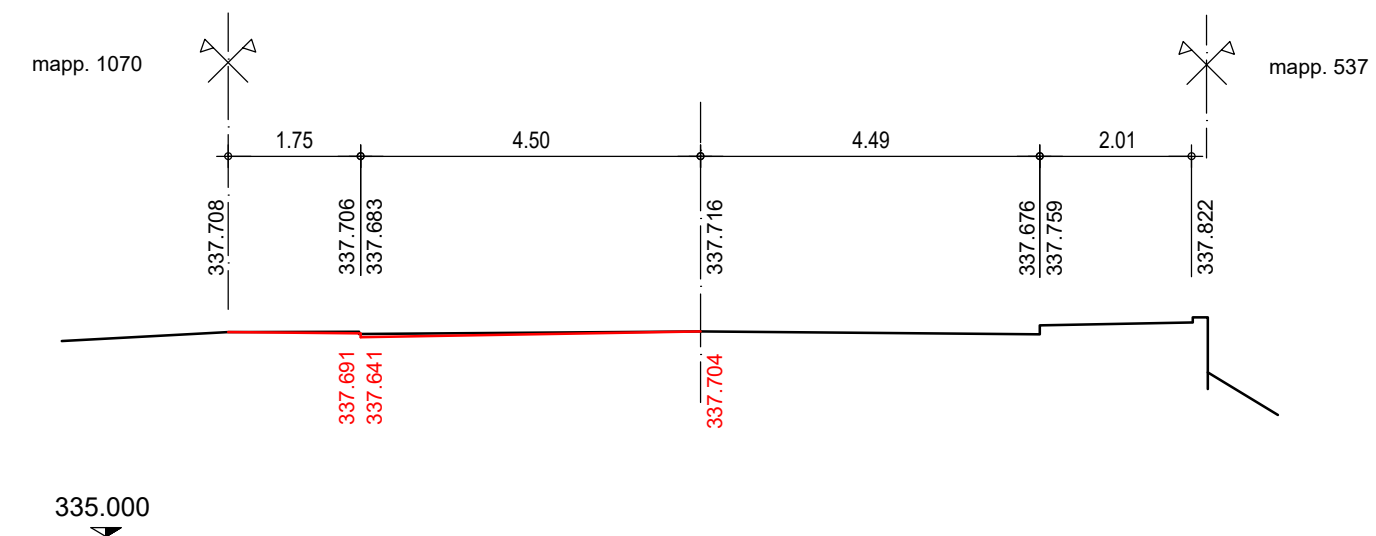

SEZIONE 4 (0+357.00)

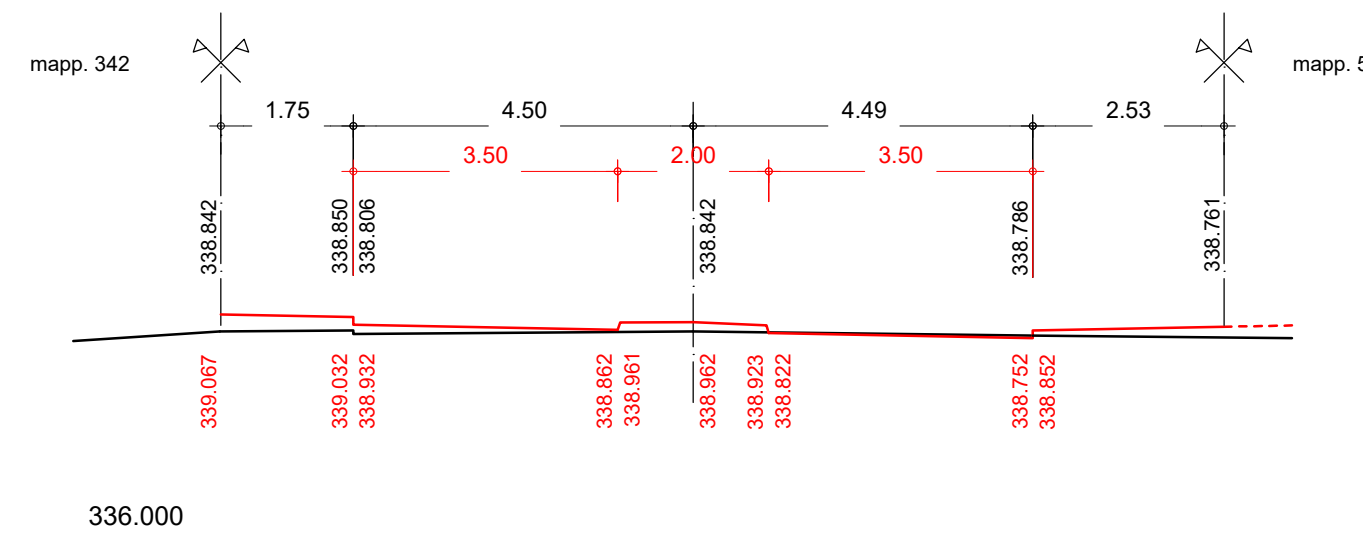

SEZIONE 6 (0+399.50)

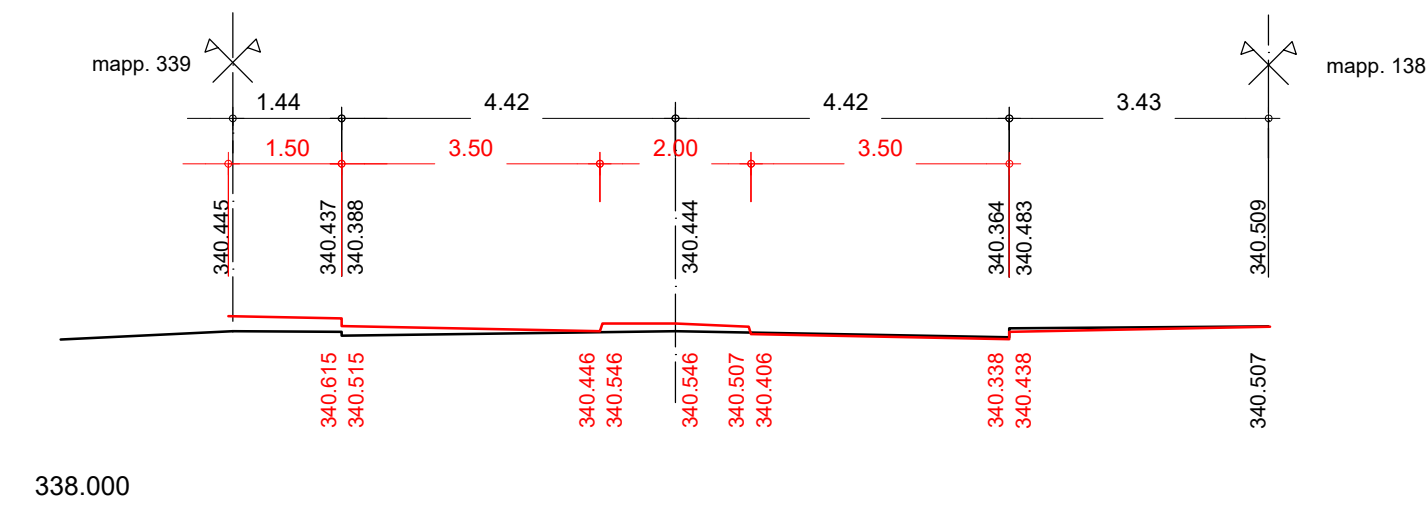

Ind.	Mod.	Dis.	Data	Correzioni
A	VV	ttt	vv.vv.vvvv	descrizione modifica