



Città di Lugano
Spazi urbani
Realizzazione infrastrutture

Via Sonvico 4a
6900 Lugano
Svizzera

t. +41 58 866 73 11
f. +41 58 866 79 90
dsu@lugano.ch

Oggetto: MODERAZIONE DEL TRAFFICO VIA CAMPAGNA Sigla Oggetto: 3563.02

Ubicazione: QUARTIERE DI CADRO

Nome Piano: PROGETTO STRADALE SEZIONI TIPO - CASI D'INCROCIO DETERMINANTI

Sigla Progettista	File N°	Tipo Piano /liv.	Scala	Variante	Indice e Modifica	Data	Piano N°
IC	007	S01	1:25	#	A00	03.12.2021	307
Nome File	3563.02_D_307	Formato	29.7 x 100.5	Capo Progetto	Alberto Vercellini	Disegnato	Mattia Bonaccorsi

Studio d'ingegneria
MAURI & ASSOCIATI SA
Ingg. dipl. E.T.H. S.I.A. O.T.I.A.
Via al Ram 2 - 6964 Lugano-Davesco
Tel 091-9723381 Fax 091-9702206
E-mail ingegneria@mauriassociati.ch

File N°: 4023d007
Piano N°: 307




Legenda:

- Ingombro veicoli
- margine di movimento
- margine di sicurezza

Ind.	Mod.	Dis.	Data	Correzioni

Sezione incrocio auto-camion (1:25)

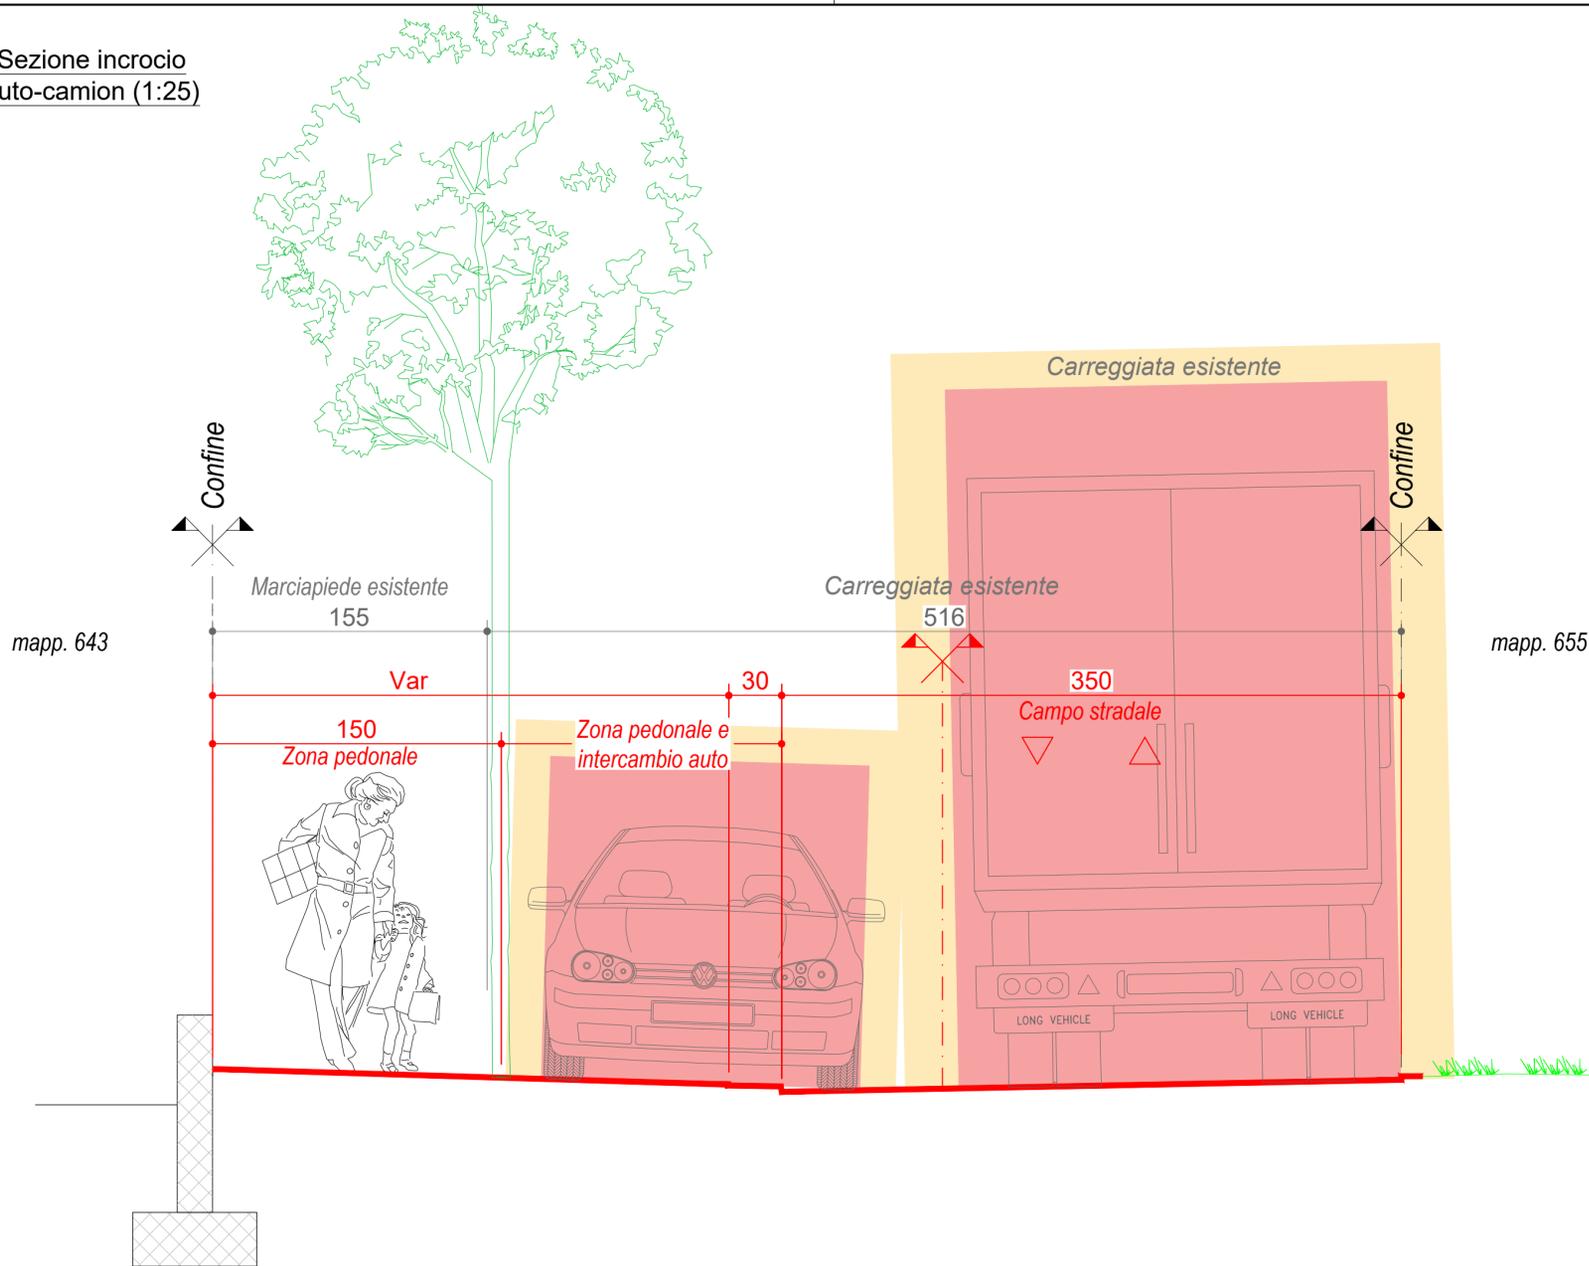

Sezione incrocio auto-auto (1:25)

