



Città di Lugano
Spazi urbani
Realizzazione infrastrutture

Via Sonvico 4a
6900 Lugano
Svizzera

t. +41 58 866 73 11
f. +41 58 866 79 90
dsu@lugano.ch

Oggetto: MODERAZIONE DEL TRAFFICO VIA CAMPAGNA Sigla Oggetto: 3563.02


Ubicazione: QUARTIERE DI CADRO

Nome Piano: PROGETTO STRADALE SEZIONI TIPO

Sigla Progettista	File N°	Tipo Piano /liv.	Scala	Variante	Indice e Modifica	Data	Piano N°
IC	007	S01	1:25	#	A00	19.12.2022	309
Nome File	3563.02_D_309	Formato	29.7 x 63.0	Capo Progetto	Alberto Vercellini	Disegnato	Mattia Bonaccorsi


Studio d'ingegneria
MAURI & ASSOCIATI SA
Ingg. dipl. E.T.H. S.I.A. O.T.I.A.
Via al Ram 2 - 6964 Lugano-Davesco
Tel 091-9723381 Fax 091-9702206
E-mail ingegneria@mauriassociati.ch

File N°: 4023d007
Piano N°: 309

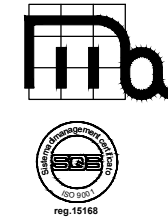

Ind.	Mod.	Dis.	Data	Correzioni

Sezione Tipo 1 (1:25)

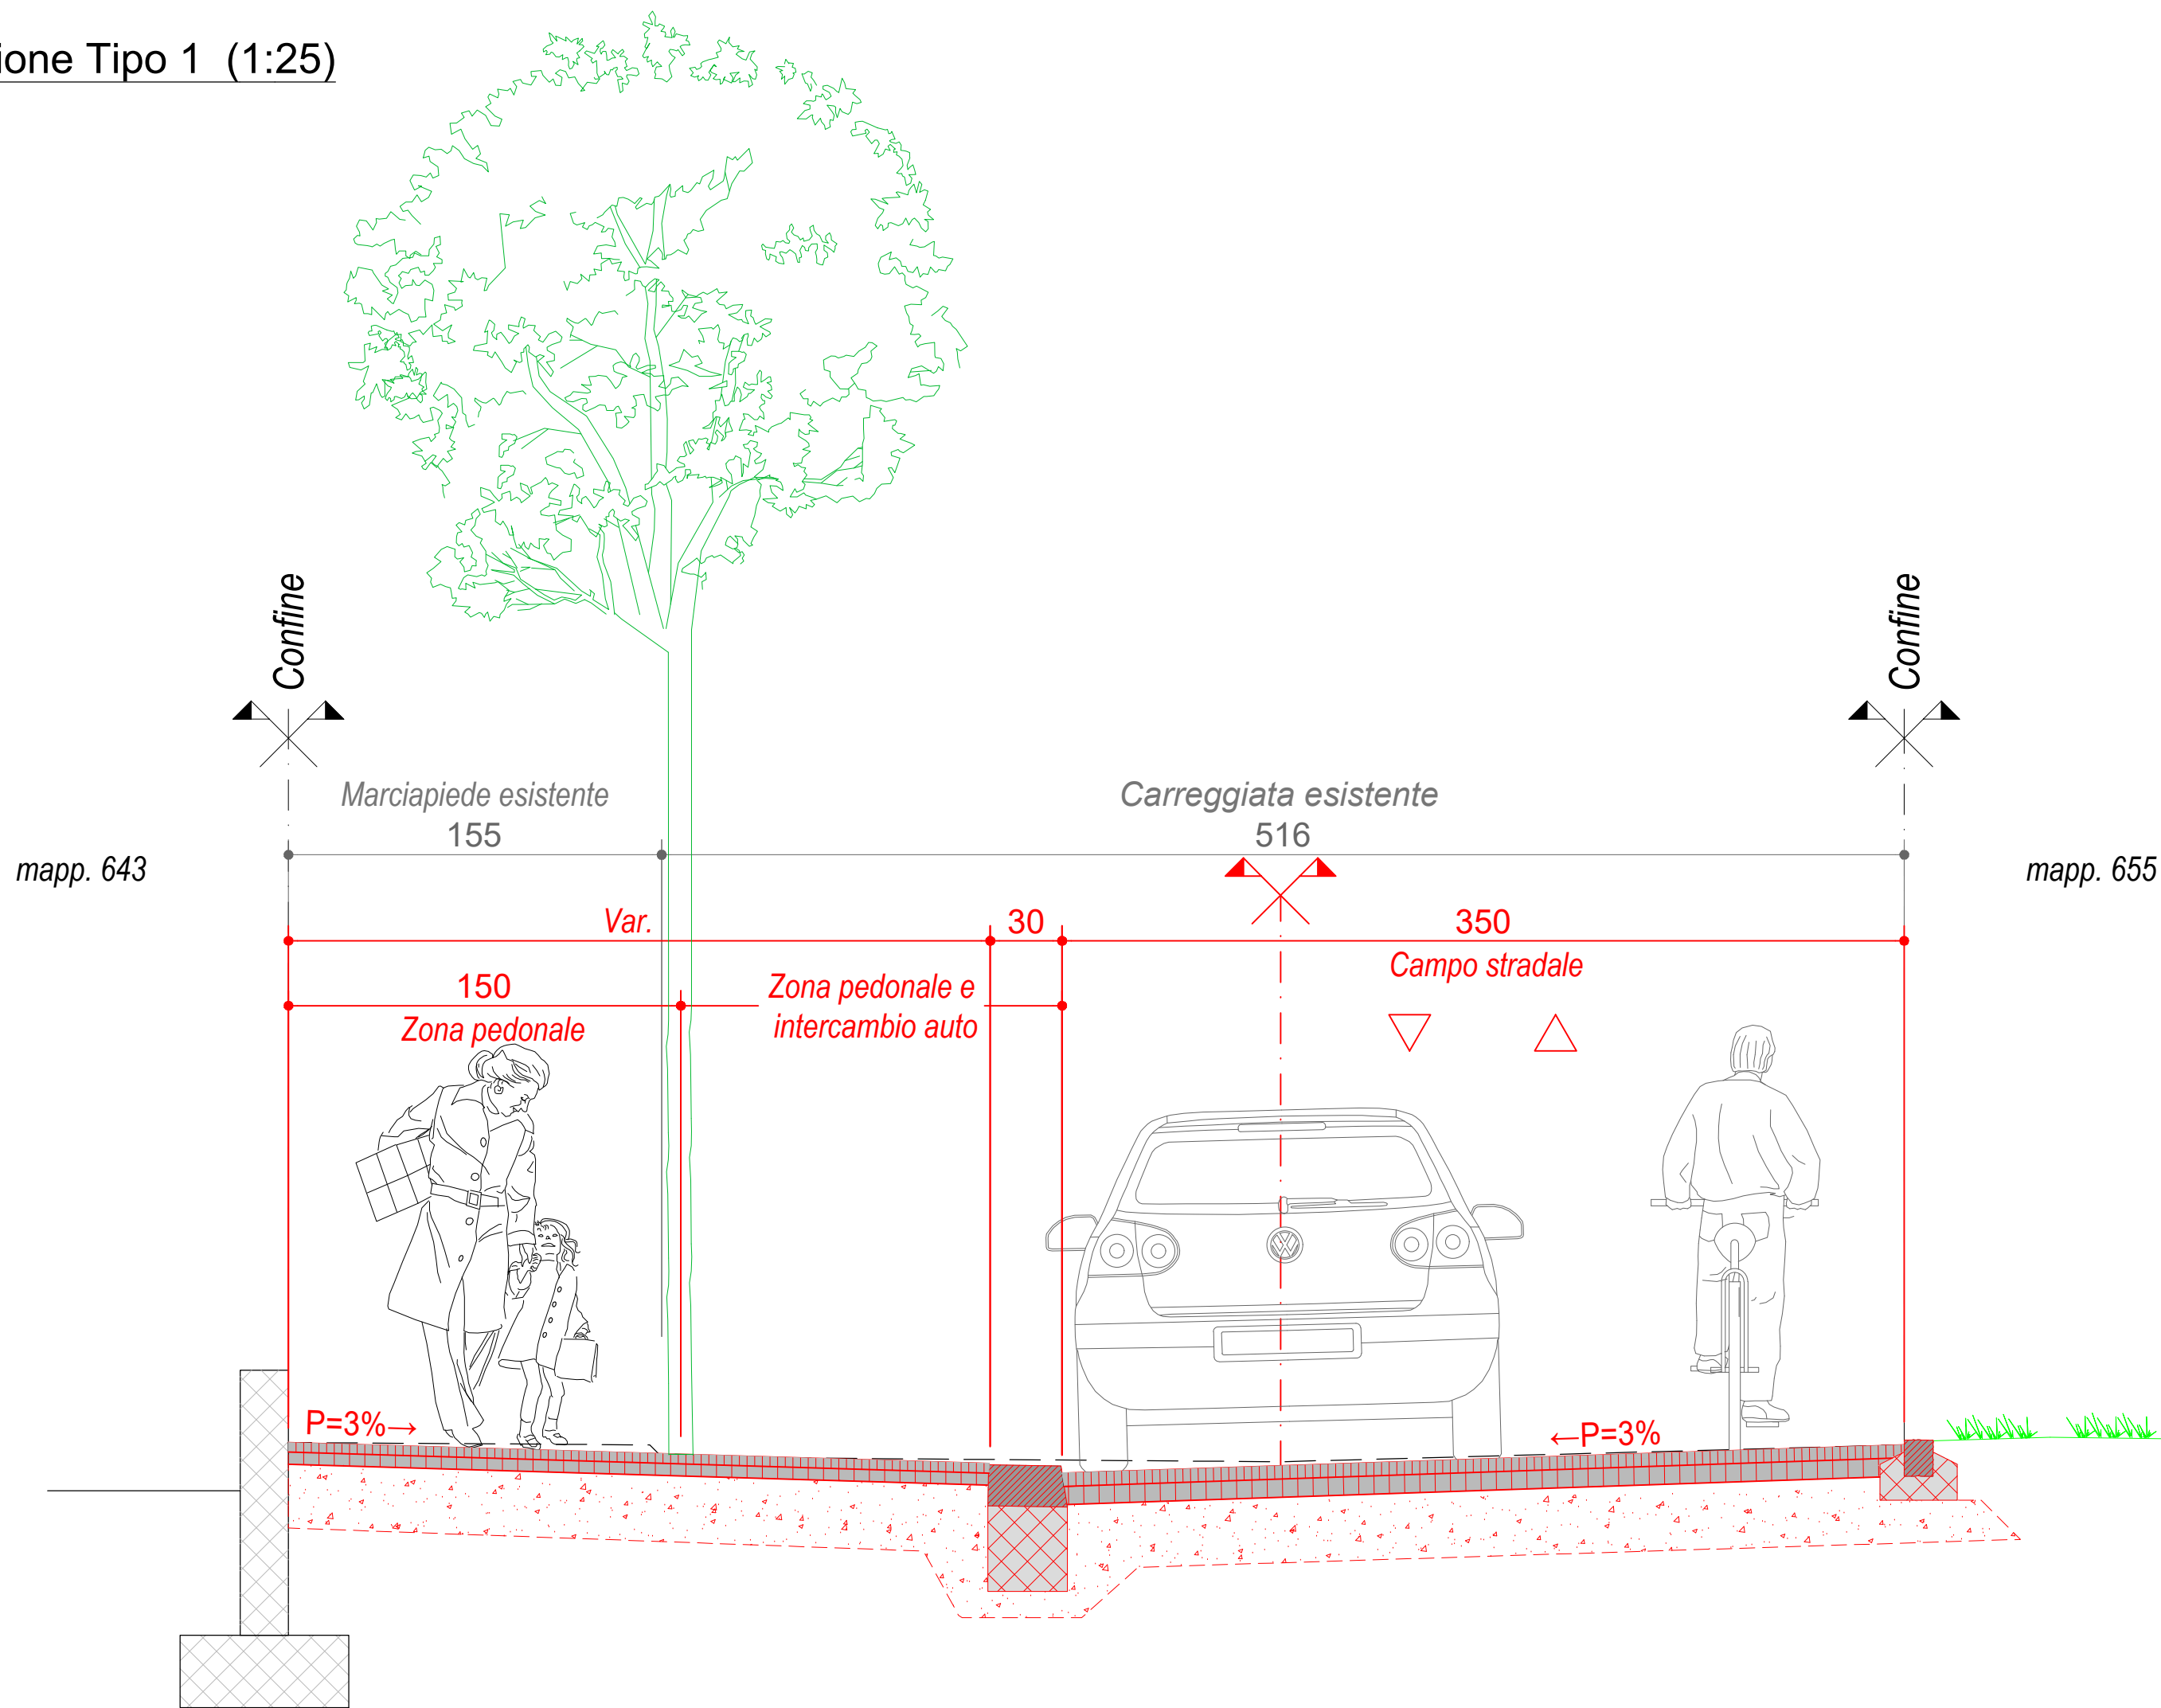

Sezione Tipo 2 (1:25)

