Città di Lugano
Spazi urbani
Realizzazione infrastrutture

Via Sonvico 4a
6900 Lugano
Svizzera

t. +41 58 866 73 11
f. +41 58 866 79 90
dsu@lugano.ch

Oggetto							Sigla Oggetto
MODERAZIONE DEL TRAFFICO VIA CAMPAGNA							3563.02
Ubicazione							
QUARTIERE DI CADRO							
Nome Piano							
PROGETTO STRADALE PROFILO LONGITUDINALE							
Sigla Progettista	File N°	Tipo Piano /liv.	Scala	Variante	Indice e Modifica	Data	Piano N°
IC	017	LAX	MIX	#	A00	29.08.2022	317
Nome File 3563.02_D_317		Formato 59.4 x 63.0		Capo Progetto Alberto Vercellini		Disegnato Gianluca Bottoglia	

Studio d'ingegneria
MAURI & ASSOCIATI SA
Ingg. dipl. E.T.H. S.I.A. O.T.I.A.
Via al Ram 2 - 6964 Lugano-Davesco
Tel 091-9723381 Fax 091-9702206
E-mail ingegneria@mauriassociati.ch

Nome File	Nr. piano
4023d017	317

Ind.	Mod.	Dis.	Data	Correzioni

PROFILO LONGITUDINALE (1:500 / 100)

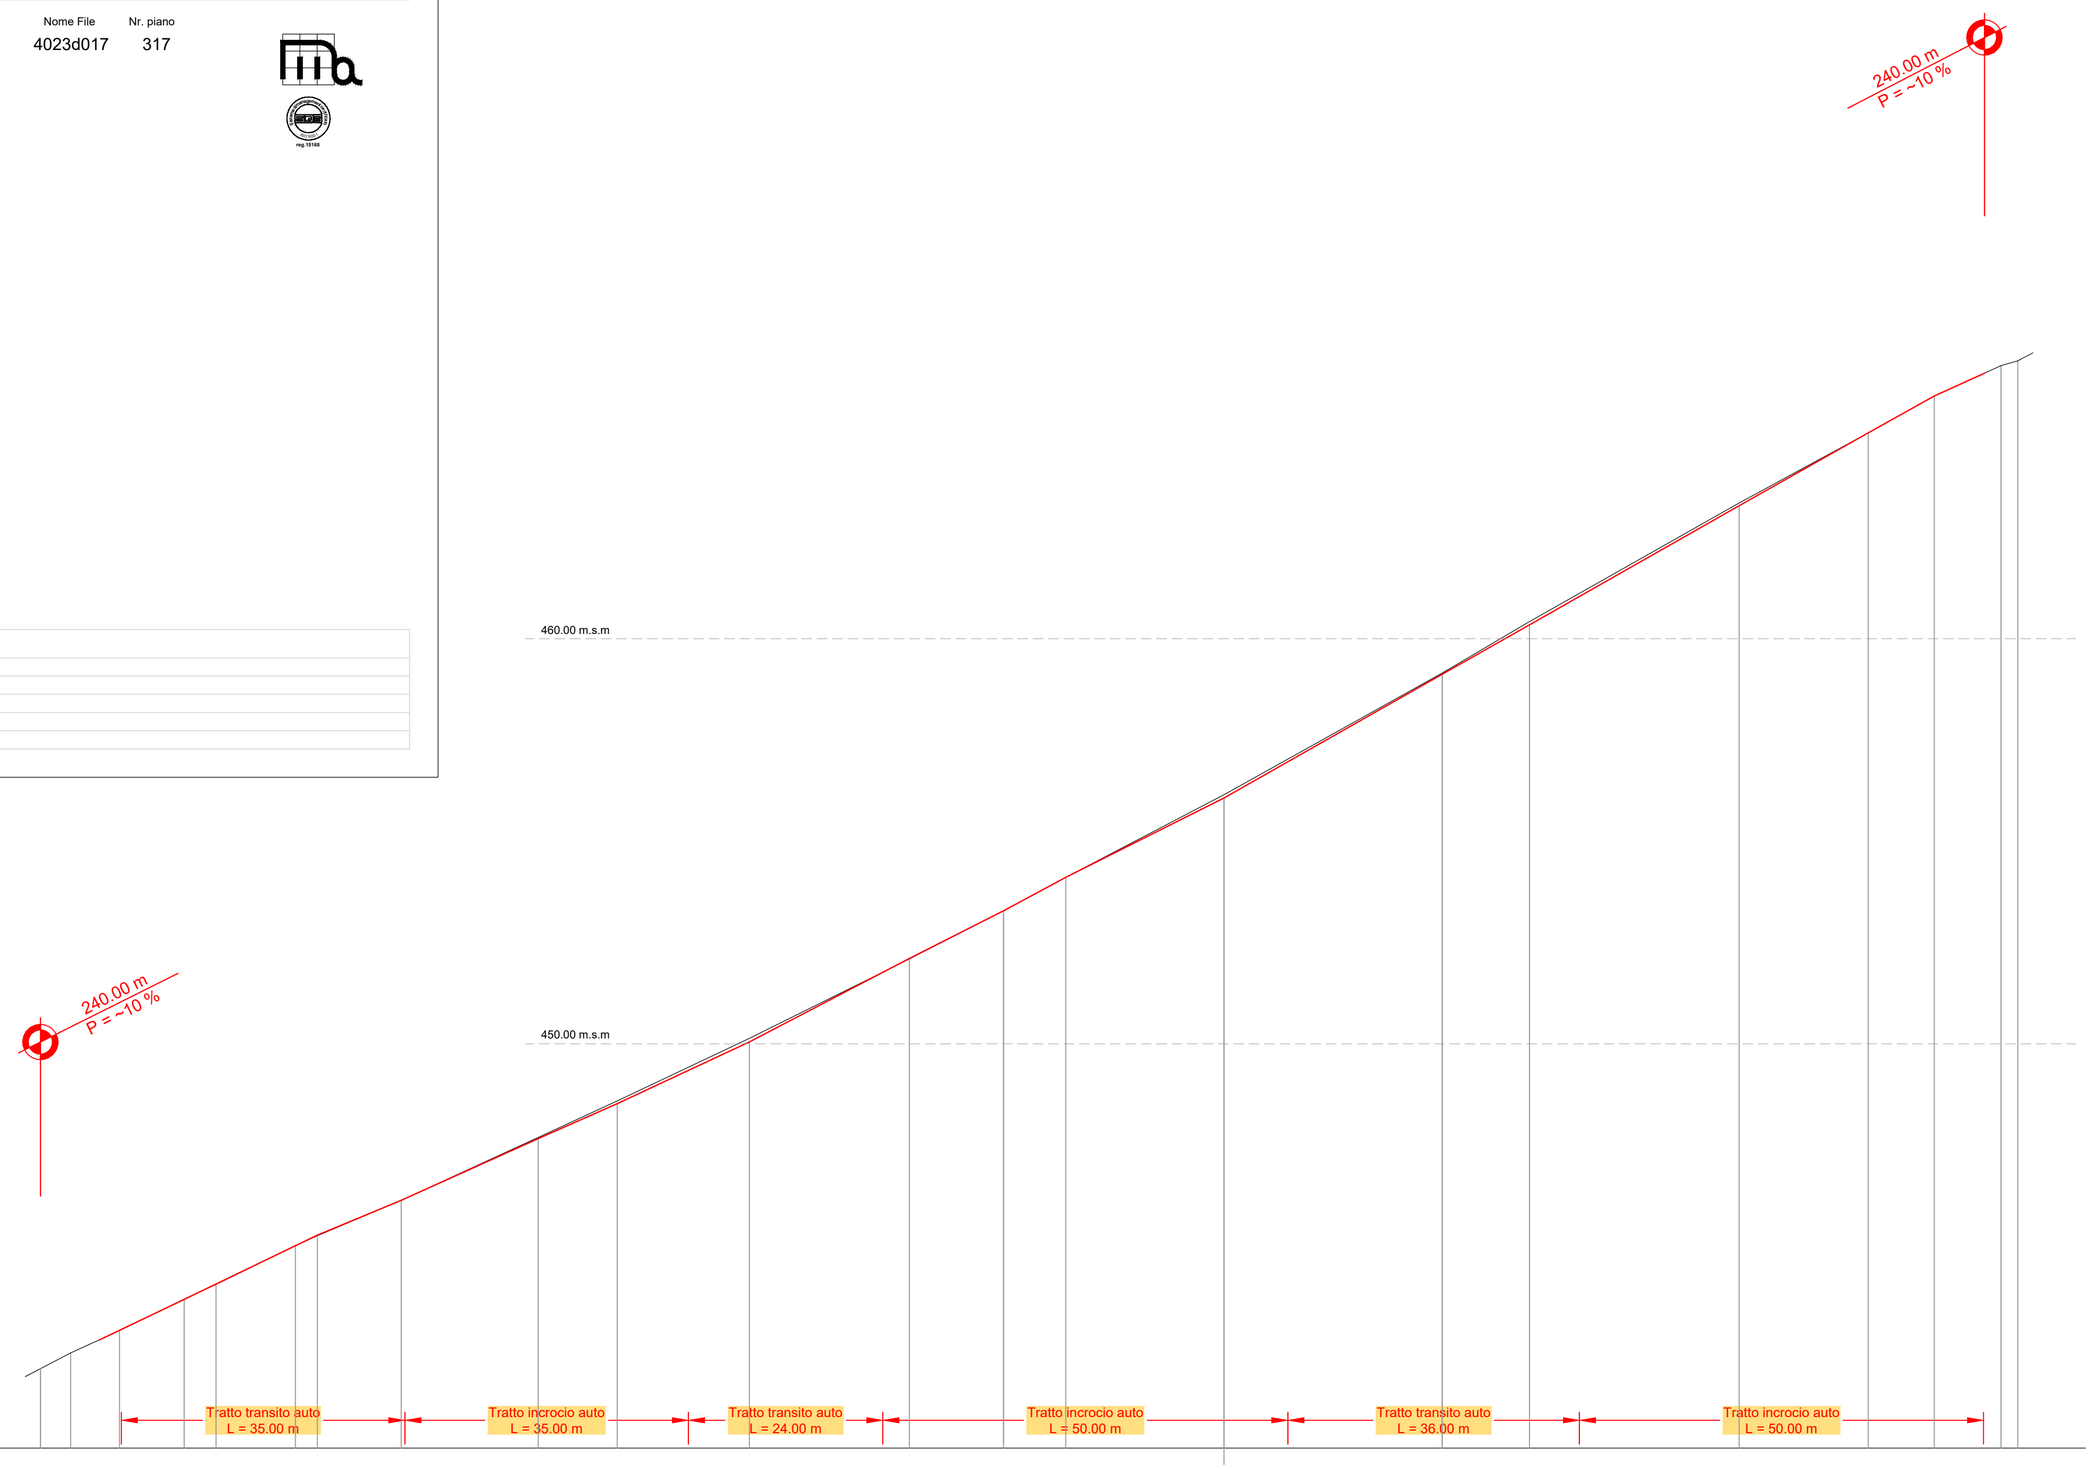

Orizzonte 440.00 m.s.m

Sezioni

Distanze parziali		-10.00-	-10.00-	-10.00-	-10.00-	-10.00-	-10.00-	-10.00-	-10.00-	-10.00-	-10.00-	-10.00-	-10.00-	-10.00-	-10.00-	-10.00-	-10.00-	-10.00-	-10.00-	-10.00-	-10.00-	-10.00-	-10.00-	-10.00-	-10.00-	-10.00-
Distanze progressive	0.00	10.00	20.00	30.00	40.00	50.00	60.00	70.00	80.00	90.00	100.00	110.00	120.00	130.00	140.00	150.00	160.00	170.00	180.00	190.00	200.00	210.00	220.00	230.00	240.00	250.00
Quote terreno	*441.96*	*442.35*	*442.92*	*443.68*	*444.04*	*445.00*	*445.24*	*446.12*	*446.89*	*447.53*	*447.67*	*448.46*	*448.58*	*449.06*	*449.52*	*450.12*	*450.96*	*451.68*	*452.08*	*453.08*	*453.27*	*453.39*	*454.09*	*454.93*	*455.79*	*456.14*	*456.57*	*457.29*	*458.47*	*459.14*	*460.41*	*460.91*	*461.53*	*462.37*	*463.34*	*463.51*	*465.05*	*466.55*	*466.73*	*466.85*
Quote progetto	**441.96**		**442.93**	**443.67**	**443.89**	**444.85**	**445.26**	**445.74**	**446.12**	**446.61**	**447.50**	**447.64**	**448.40**	**448.51**	**449.33**	**450.03**	**450.28**	**451.33**	**452.09**	**452.37**	**453.27**	**453.39**	**454.09**	**454.43**	**455.44**	**456.06**	**456.50**	**457.63**	**458.76**	**459.11**	**459.90**	**460.33**	**461.03**	**462.17**	**463.28**	**463.34**	**464.43**	**465.12**	**465.56**	**466.55**
Andamento planimetrico Centro Sx / Centro Dx							R=∞						R= 75.00						R=∞								R= 75.00			R=∞		R= 100.00				R=∞			