Città di Lugano
Spazi urbani
Genio civile

Via Sonvico 4a
6900 Lugano
Svizzera

t. +41 58 866 73 11
f. +41 58 866 79 90
dsu@lugano.ch

Oggetto	NUOVA CIRCONVALLAZIONE NUCLEO DI BIOGNO	Sigla Oggetto 3617
Ubicazione	QUARTIERE DI BREGANZONA NUCLEO DI BIOGNO	
Nome Piano	PROGETTO STRADALE SEZIONI TRASVERSALI	

Sigla Progettista	File N°	Tipo Piano /liv.	Scala	Variante	Indice e Modifica	Data	Documento N°
IC	002	SMIX	1:100	#	A00	15.09.2023	204
Nome File 3617_P_204		Formato 105 x 60		Capo Progetto PM		Disegnato DM	

Project Partners Ltd
Consulting Engineers
CH - 6916 GRANCIA-LUGANO
via al Molino 55
Tel. +41 91 933 05 33
Internet www.ppeng.ch
e-mail lugano@ppeng.ch

Project Partners Ltd
Consulting Engineers
Follow us on LinkedIn

Ind.	Mod.	Dis.	Data	Correzioni

LEGENDA
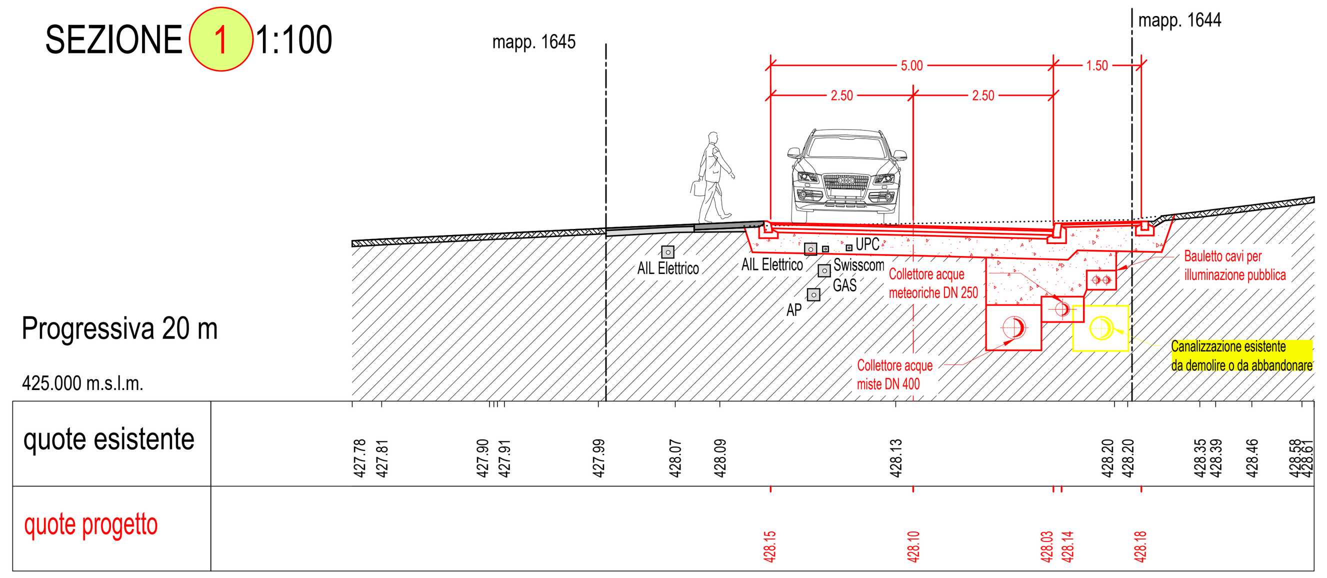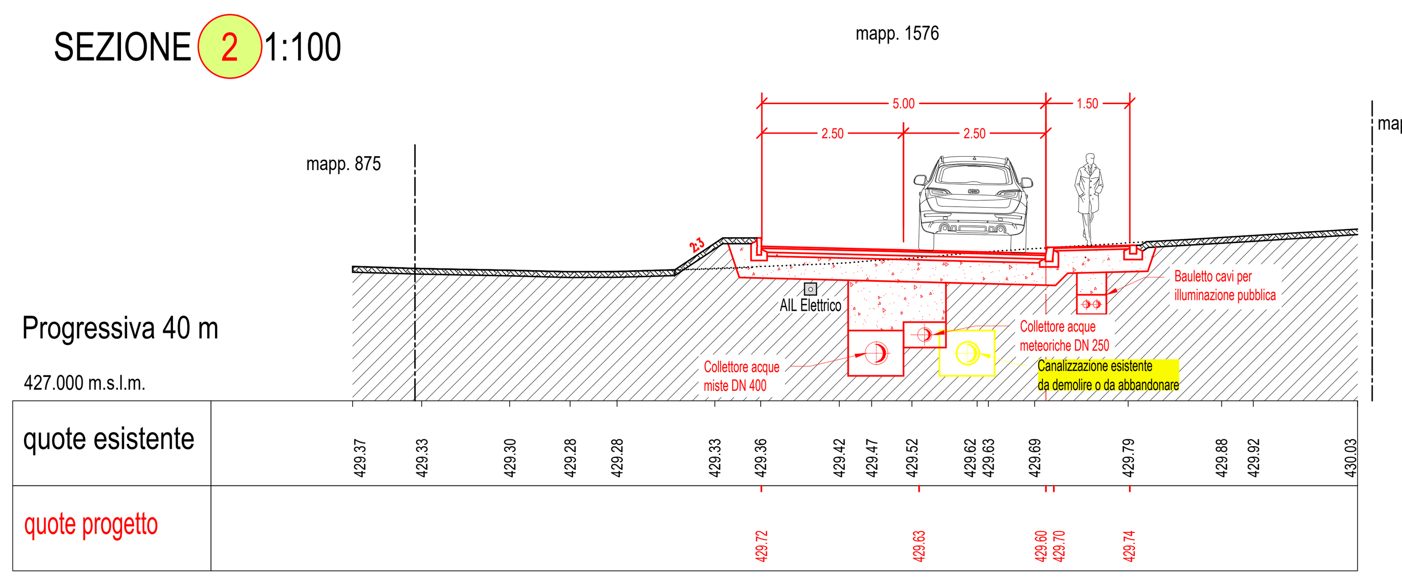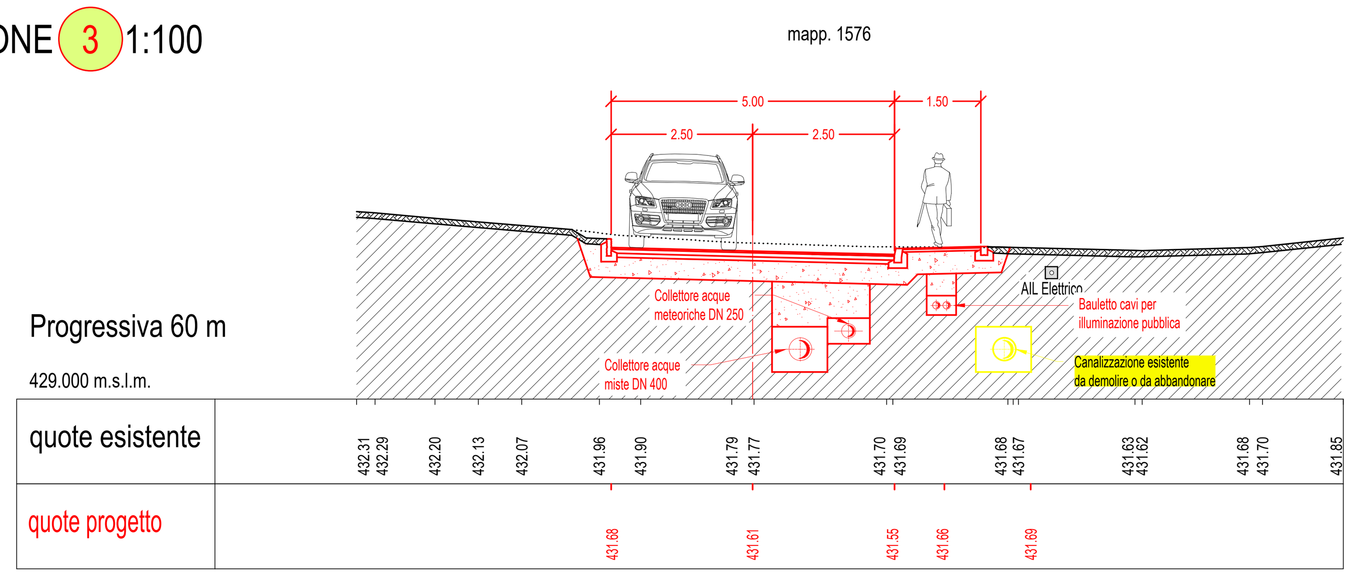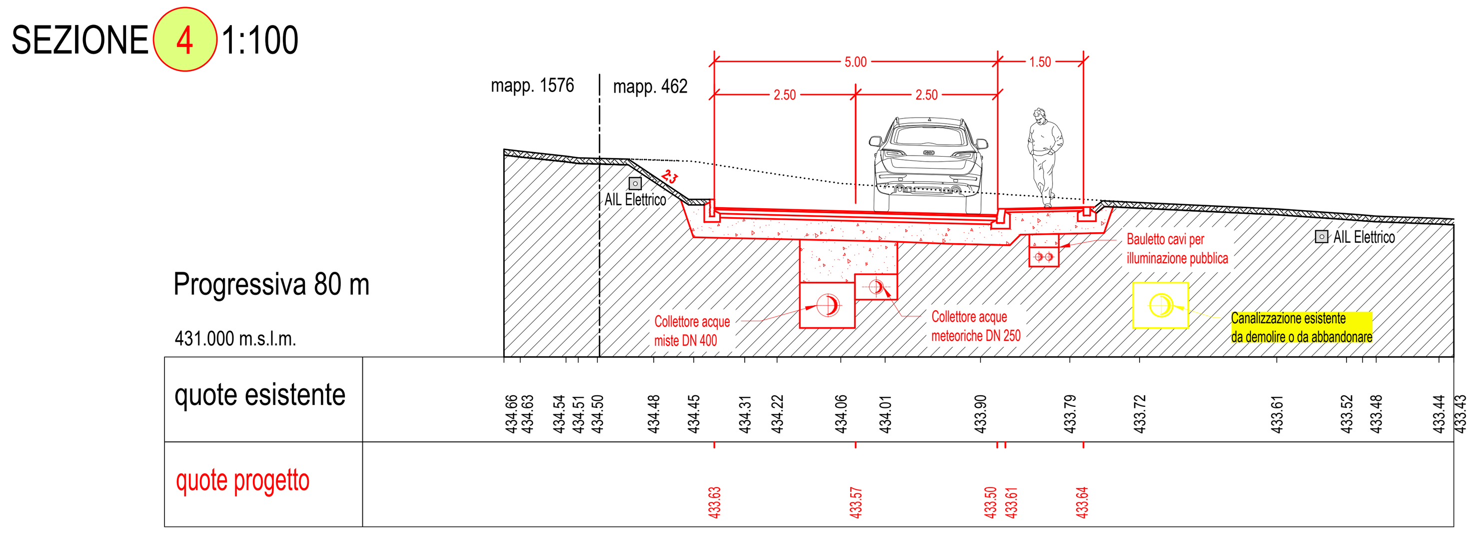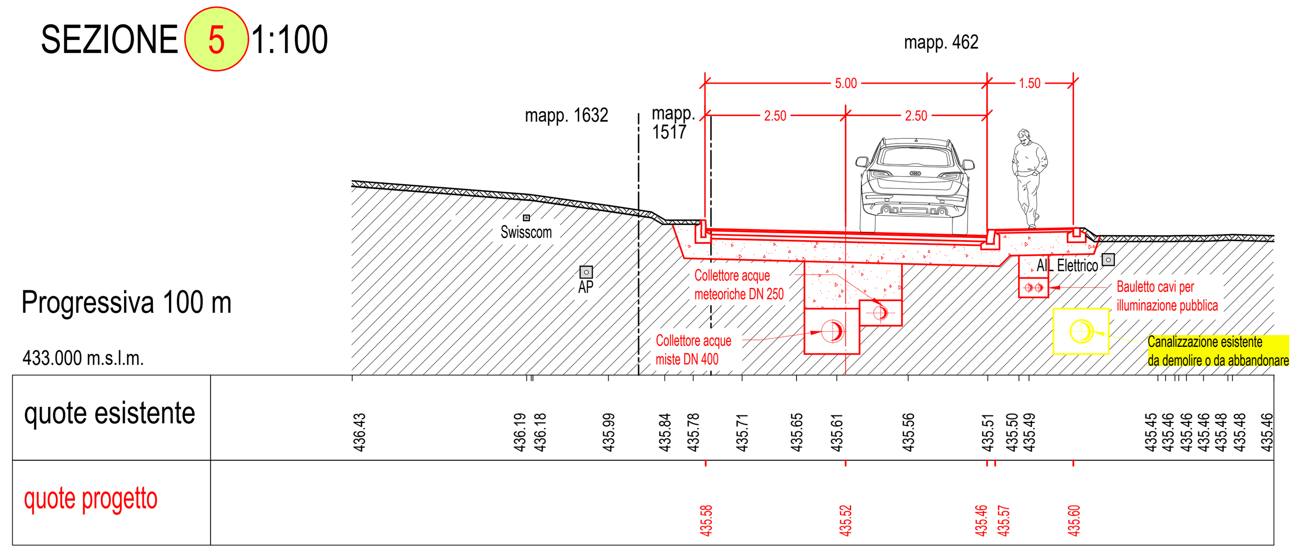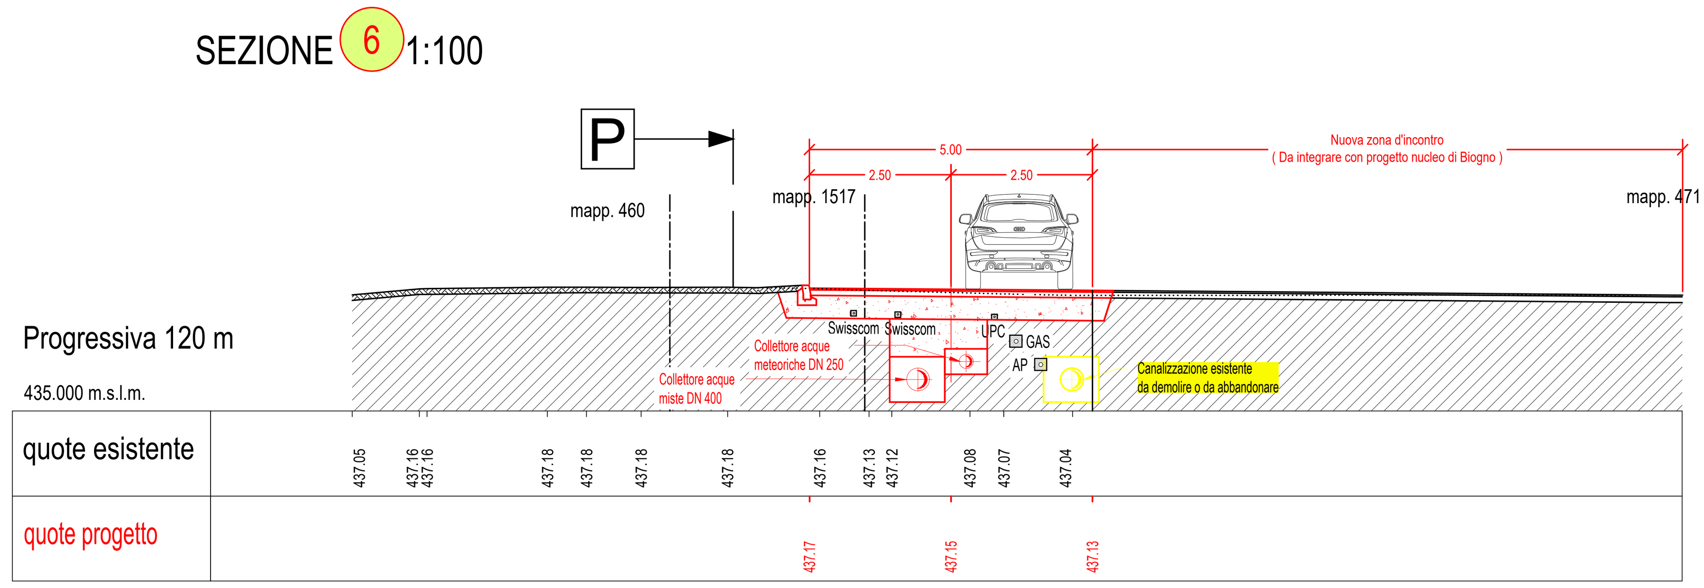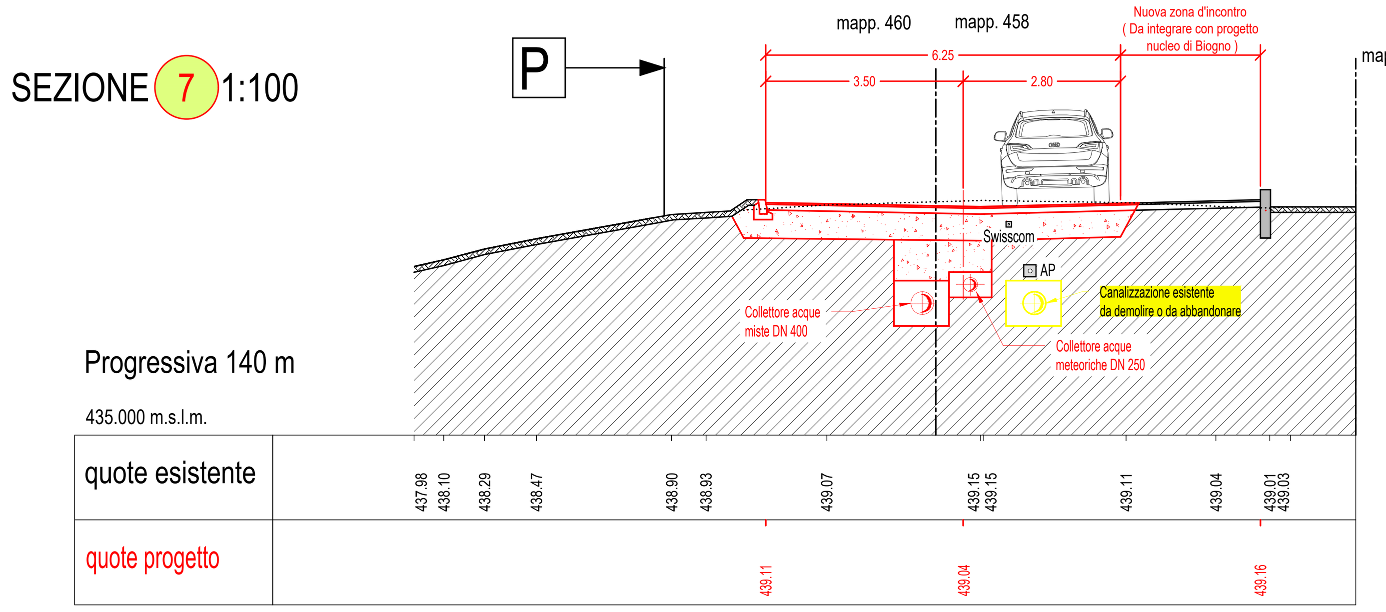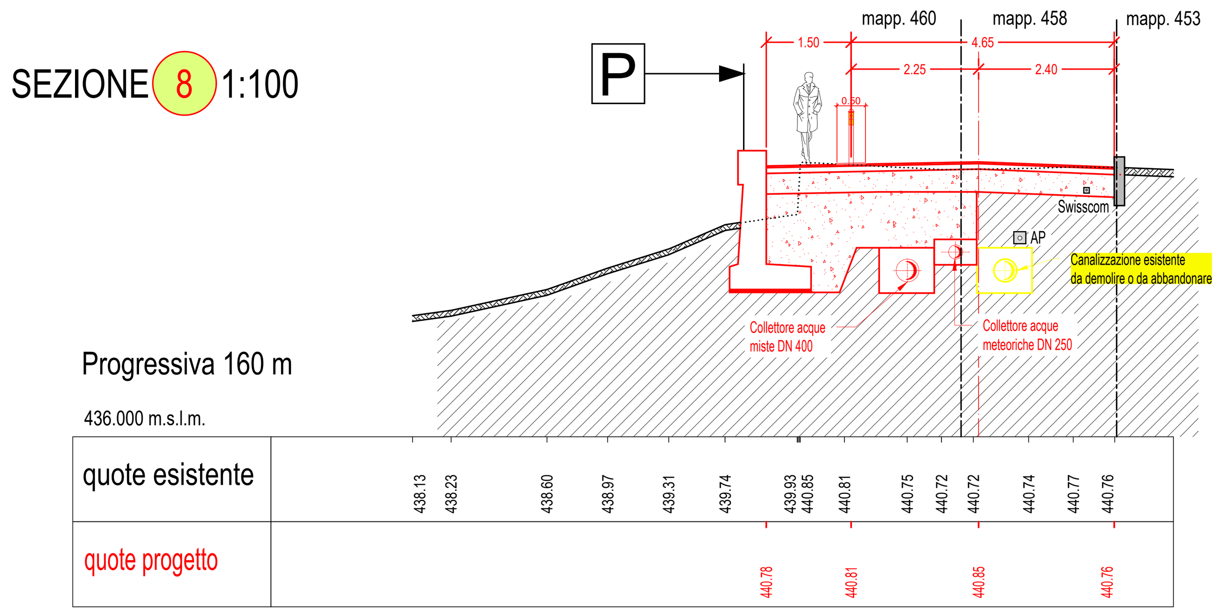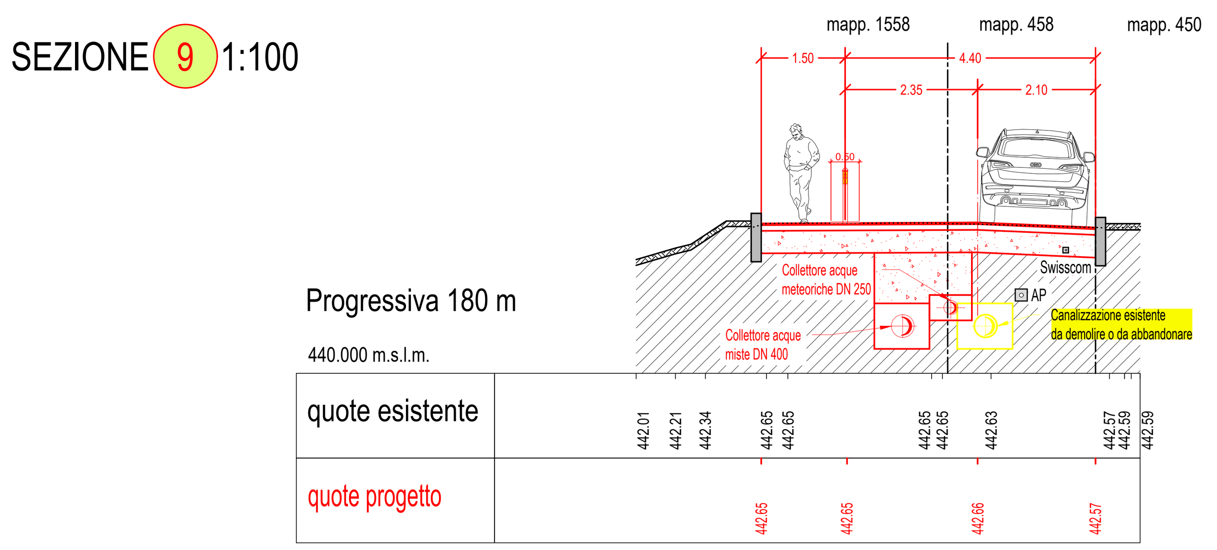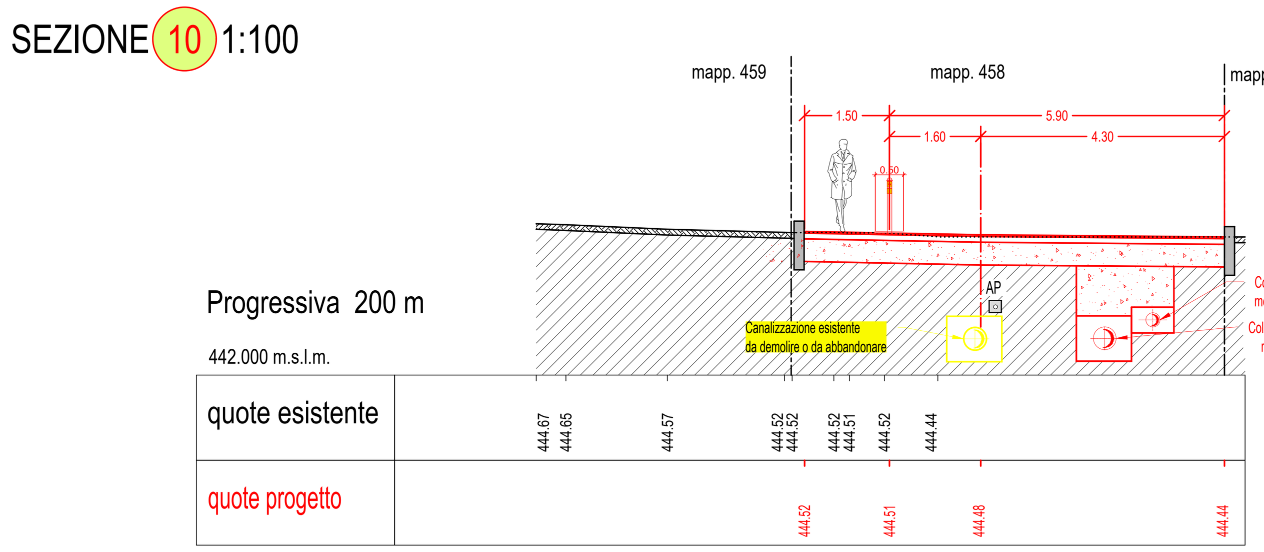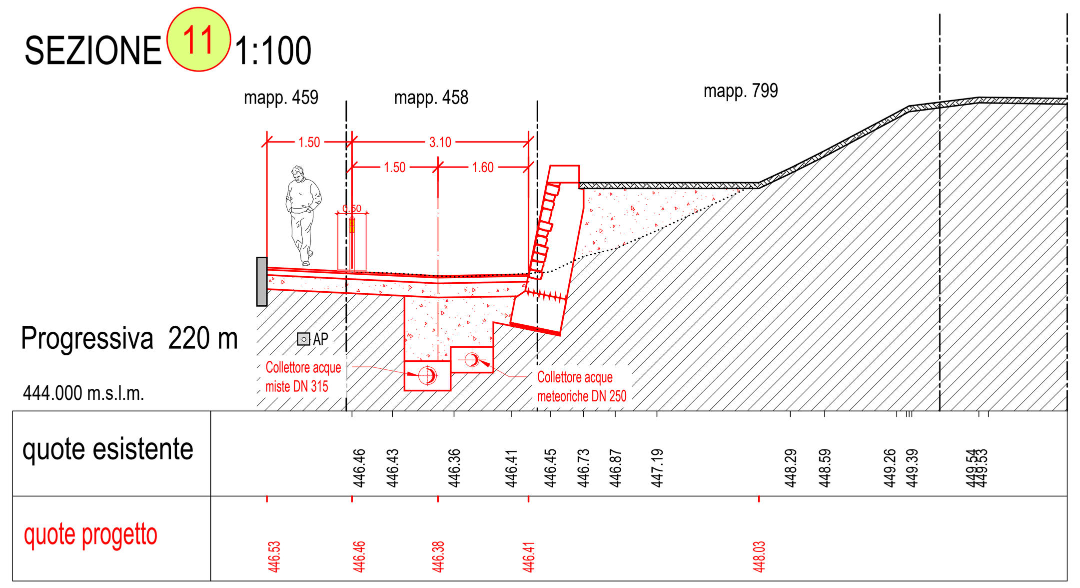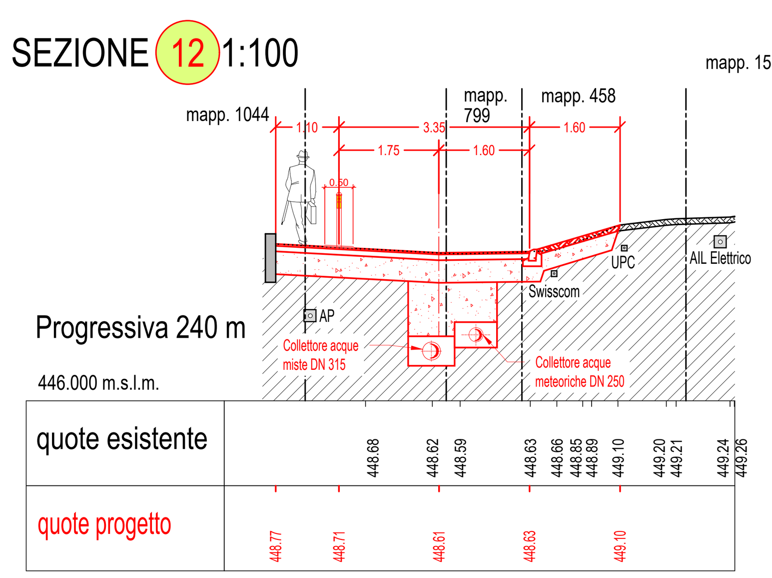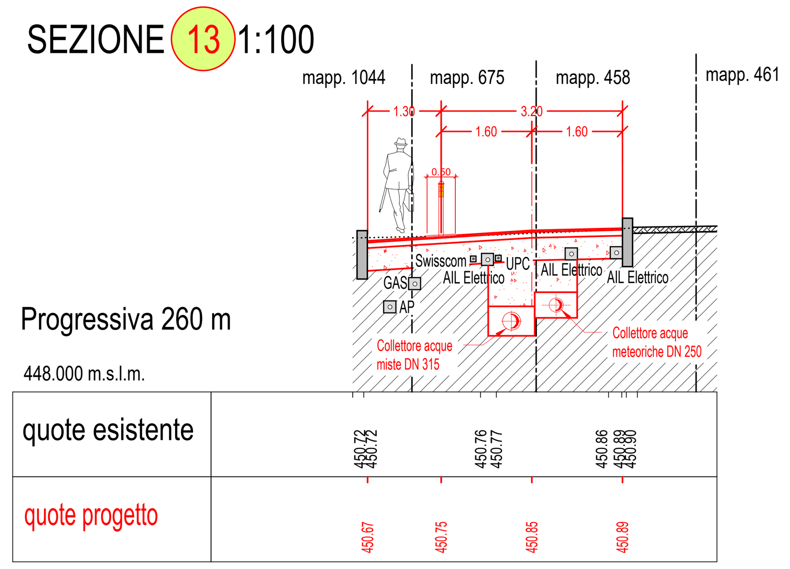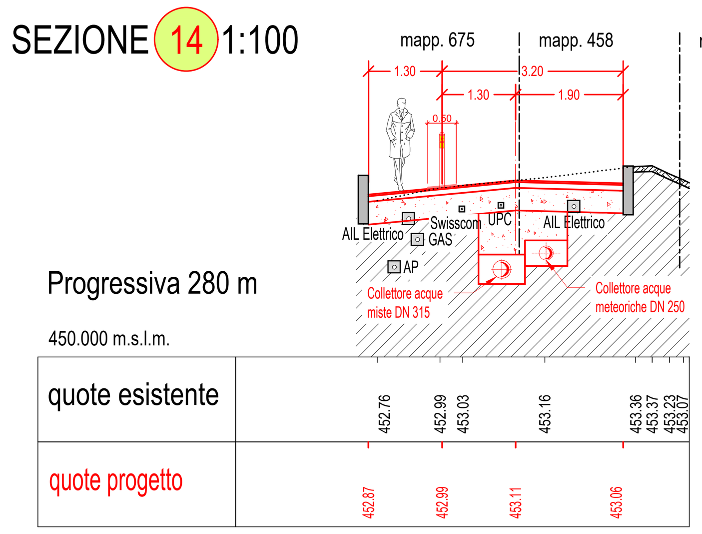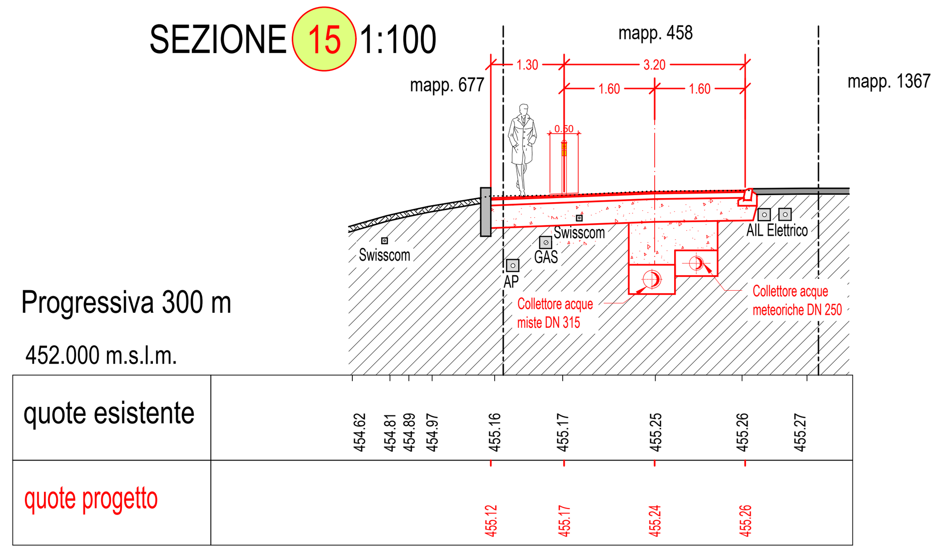
- Progetto
- Esistente
- Demolizione