

Oggetto	VIA SELVAPIANA ALLARGAMENTO STRADALE		Sigla Oggetto	3626
Ubicazione	QUARTIERE DI PREGASSONA Via Selvapiana - Mapp. 156 RFD			
Nome Piano	P - PROGETTO STRADALE TRACCIATO STRADALE DI PROGETTO E SEZIONI			
Sigla Progettista	File N°	Tipo Piano /liv.	Scala	Indice e Modifica
IC	303	P00-S-L	1:100 - 1:50	A00
Nome File	3626_P_303	Formato	297 x 630 mm	Capo Progetto FPE
				Data 30.11.2020
				Piano N° 303
				Disegnato SOR

LEGGE SULLE STRADE  
PROCEDURA DI APPROVAZIONE

PER IL MUNICIPIO LA DIVISIONE SPAZI URBANI

Il Sindaco : Avv. M. Borradori  
Il Segretario : Robert Bregy  
Il Direttore : Ing. dipl. EPFL R. Bianchi

Ind.	Mod.	Dis.	Data	Correzioni
A	00	SOR	30.11.2020	Prima emissione

INQUADRAMENTO URBANISTICO  
1:500



SEZIONE 1

SEZIONE 2

SEZIONE 3

SEZIONE 4


SEZIONE 5

SEZIONE 6


DEFINIZIONE DEI MATERIALI

- MANTO STRADALE (a due strati, spessore complessivo 100 mm):
  - Strato d'usura: TIPO AC 11 N (spessore 35 mm)
  - Strato portante: 1 strato AC T 22 N (spessore 65 mm)
- STRATO DI BASE: Misto granulare 0/22,4 mm (M<sub>0</sub> >= 80 MN/mq, spessore 50 mm)
- STRATO DI FONDAZIONE: Misto granulare 0/45 (M<sub>0</sub> >= 80 MN/mq, spessore 300 mm)

TRACCIATO STRADALE  
SEZIONI TRASVERSALI 1:50

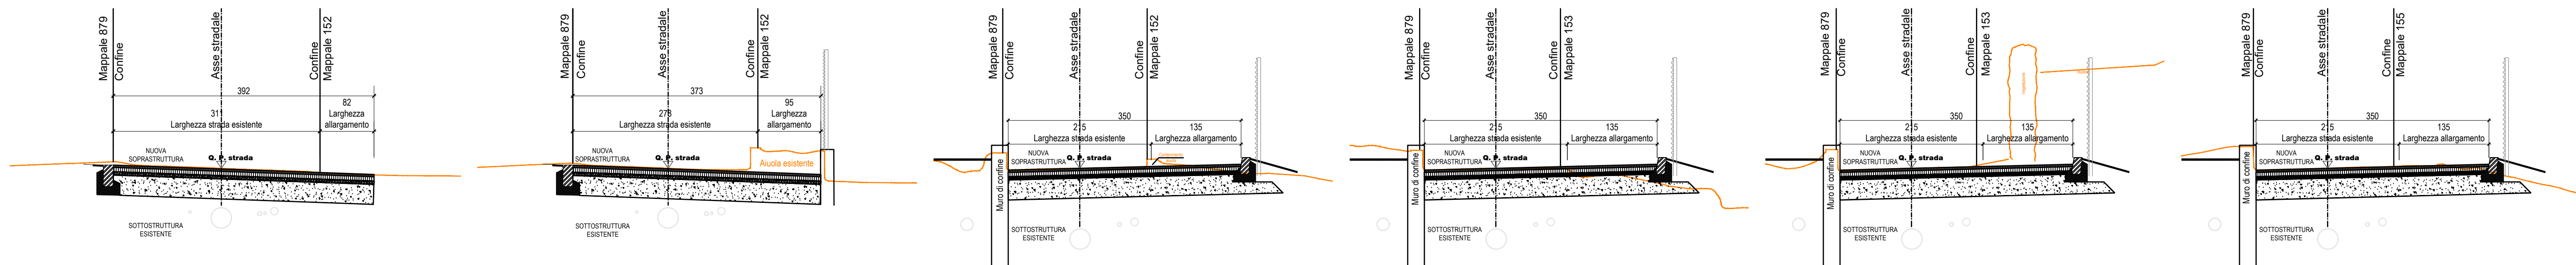

TRACCIATO STRADALE  
PROFILO LONGITUDINALE 1:100

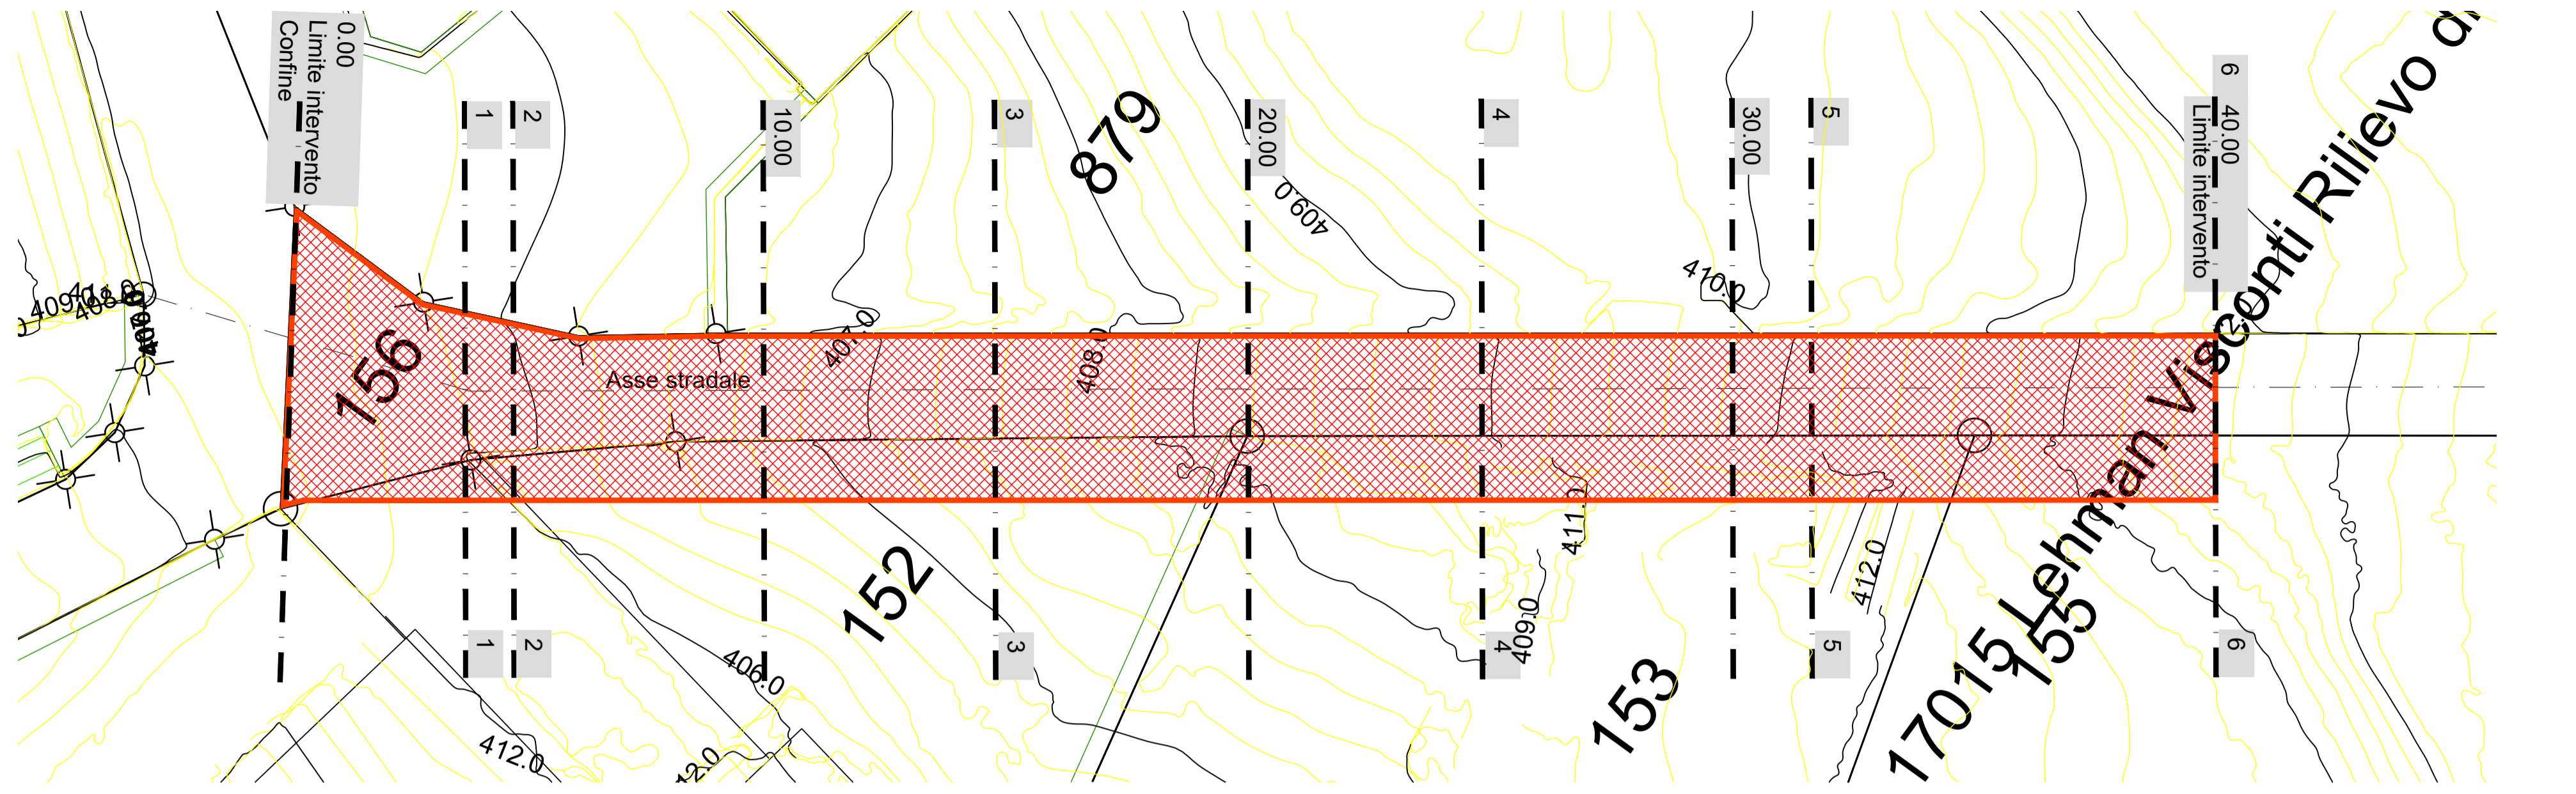

Sezione	1	2	3	4	5	6
Confine	0.00	10.00	20.00	30.00	40.00	40.00
Limite intervento	0.00	10.00	20.00	30.00	40.00	40.00
Distanze parziali	3.80	1.00	1.19	3.00	3.63	2.14
Quote strada esistente	405.00	405.82	405.95	406.11	406.53	406.89
Distanze progressive	0.00	3.80	4.80	6.00	9.00	10.80
Quote progetto	405.96	405.95	405.98	406.12	406.52	406.67
Levelletta	R <sub>v</sub> = 198.95 m l = 1.55 m I = 6.37 m Q = 405.06 m s.m.			l = 20.80 m p = 16%		l = 6.58 m p = 17%
Pendenza trasversale	p = 3.0%		p = 1.7%		p = 2.5%	