



Città di Lugano  
Spazi urbani  
Genio civile

Via Sonvico 4a  
6900 Lugano  
Svizzera

T. +41 58 866 73 11  
f. +41 58 866 79 90  
dsu@lugano.ch

Oggetto	VIA SELVAPIANA ALLARGAMENTO STRADALE	Sigla Oggetto	3626
Ubicazione	QUARTIERE DI PREGASSONA Via Selvapiana - Mapp. 156 RFD		
Nome Piano	P - PROGETTO STRADALE DETTAGLI TIPO		
Sigla Progettista	File N°	File N°	File N°
IC	305	DTI	305
Nome File	3626_P_305	Formato	594 x 841 mm
		Capo Progetto	FPE
		Disegnato	SOR

**DEFINIZIONE DEI MATERIALI**

**MANTO STRADALE (a due strati, spessore complessivo 100 mm):**


- Strato d'usura TIPO AC 11 N (spessore 35 mm)
- Strato portante 1 strato AC T 22 N (spessore 65 mm)

**STRATO DI BASE:** Misto granulare 0/22.4 mm ( $M_e \geq 80$  MN/mq, spessore 50 mm)


**STRATO DI FONDAZIONE:** Misto granulare 0/45 ( $M_e \geq 80$  MN/mq, spessore 300 mm)

Ind.	Mod.	Dis.	Data	Correzioni
A	00	SOR	30.11.2020	Prima emissione


### DETTAGLIO 1 CADITOIA: riposizionamento griglia SEZIONE 1:20

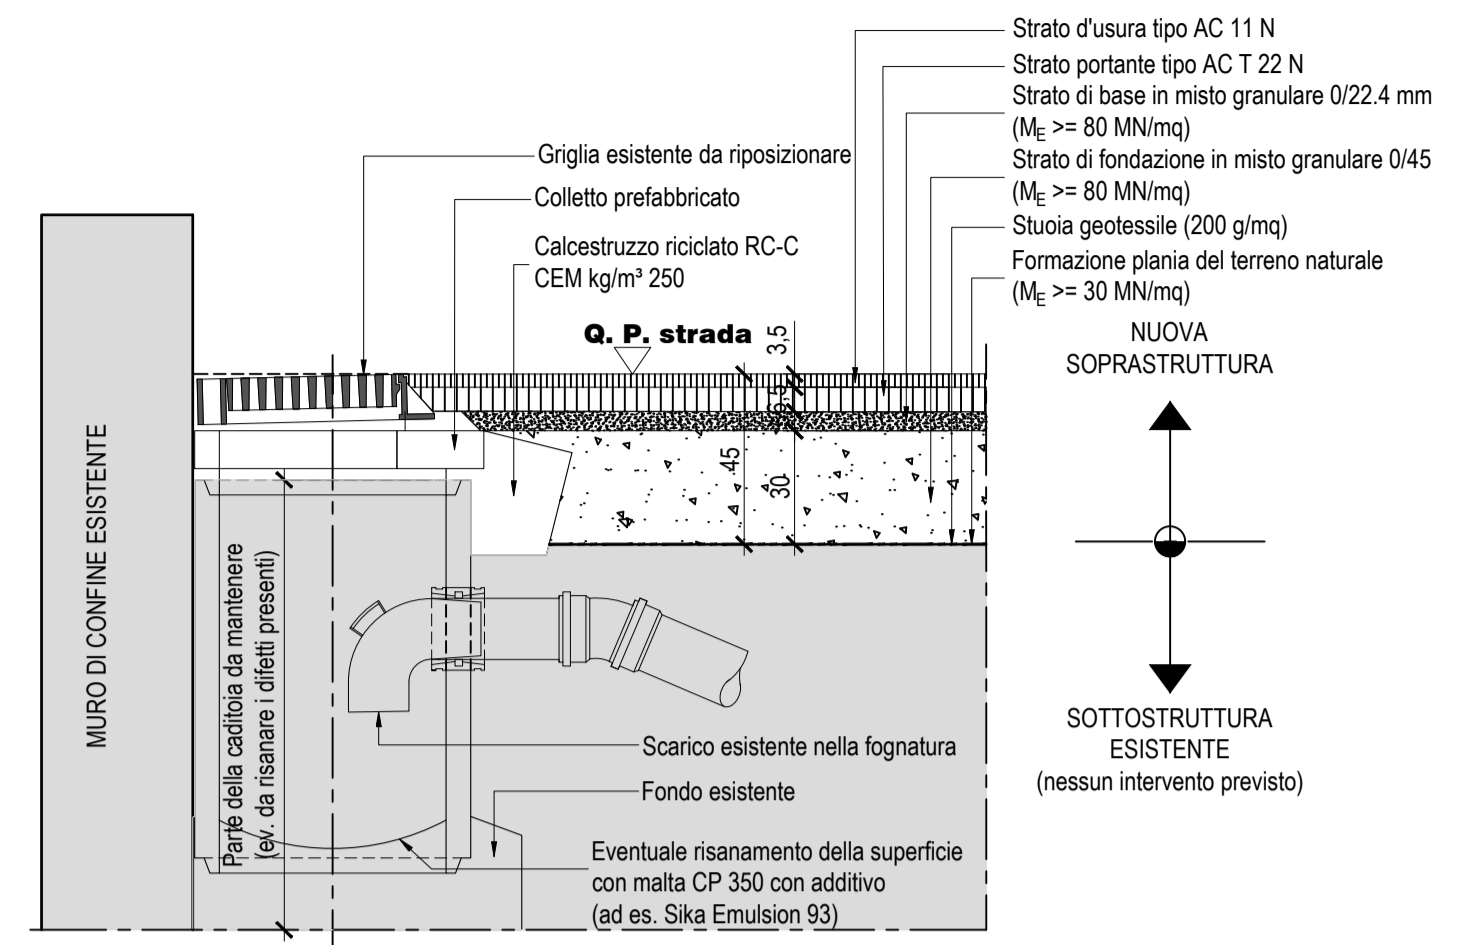


### DETTAGLIO 2 CAMERA ISPEZIONE CANALIZZAZIONE: riposizionamento chiuso SEZIONE 1:20

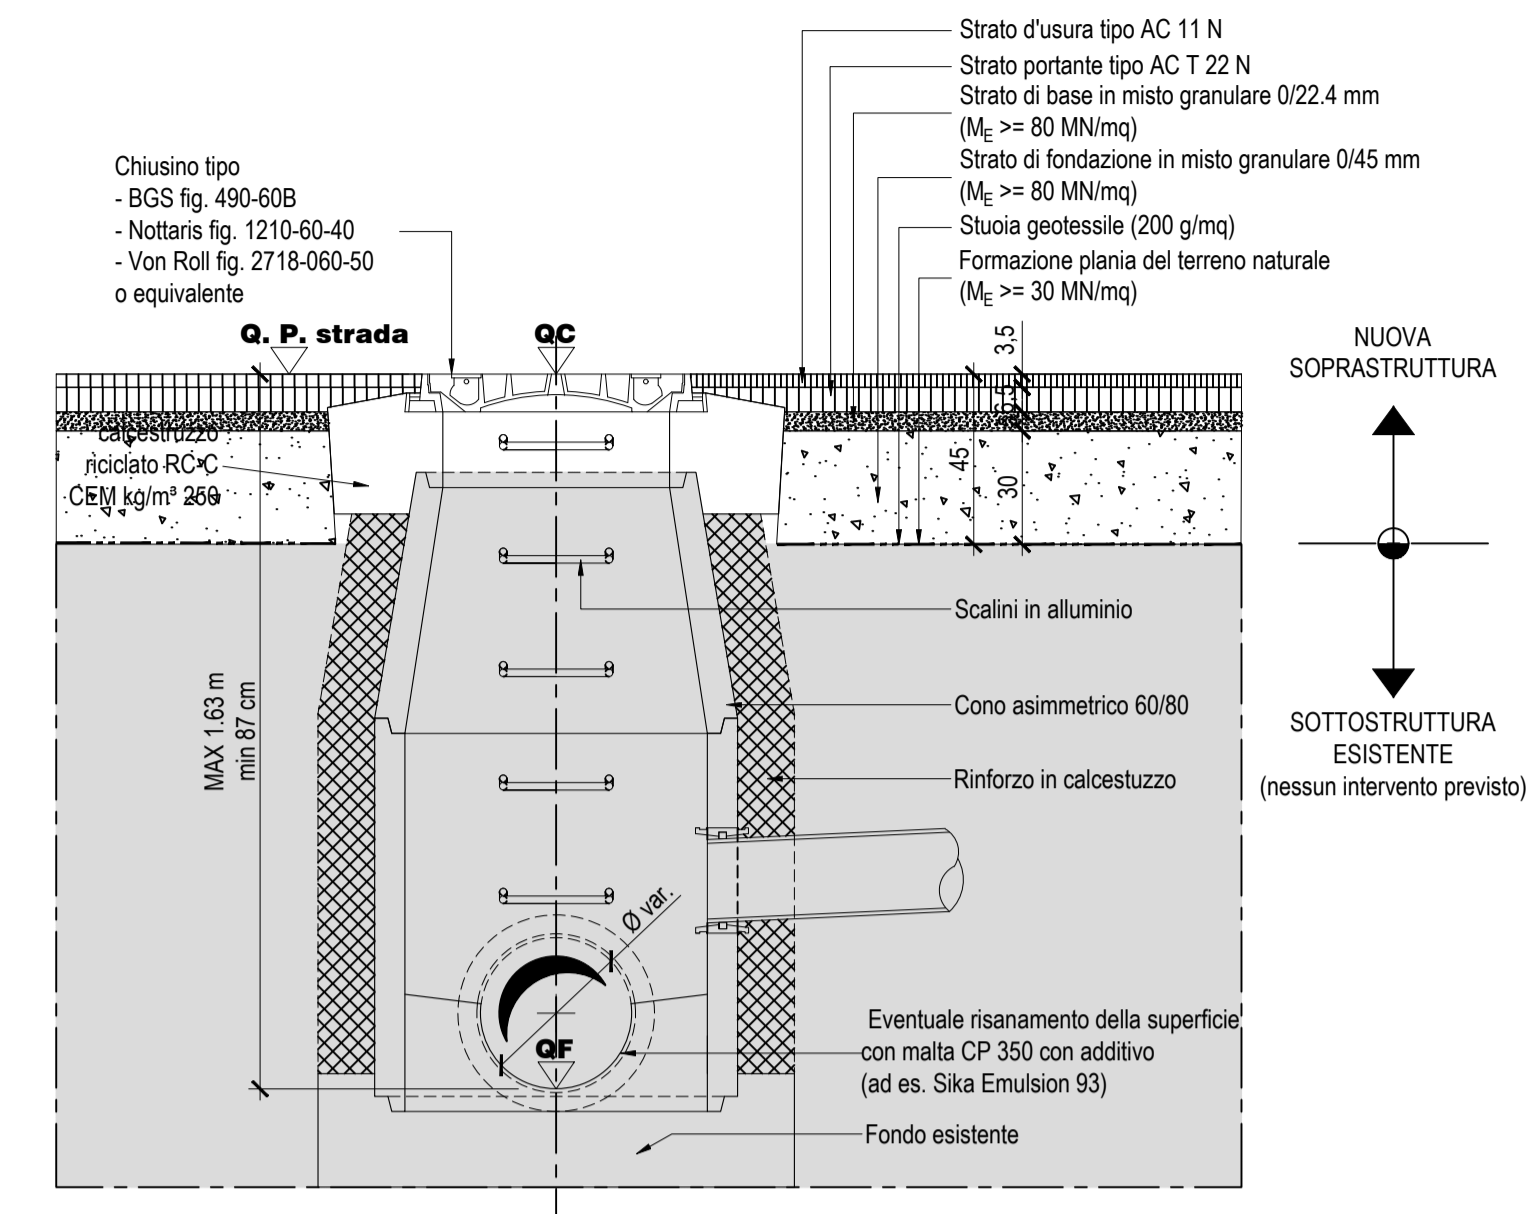


### DETTAGLIO 3 CAMERA CAVI: riposizionamento chiuso SEZIONE 1:20

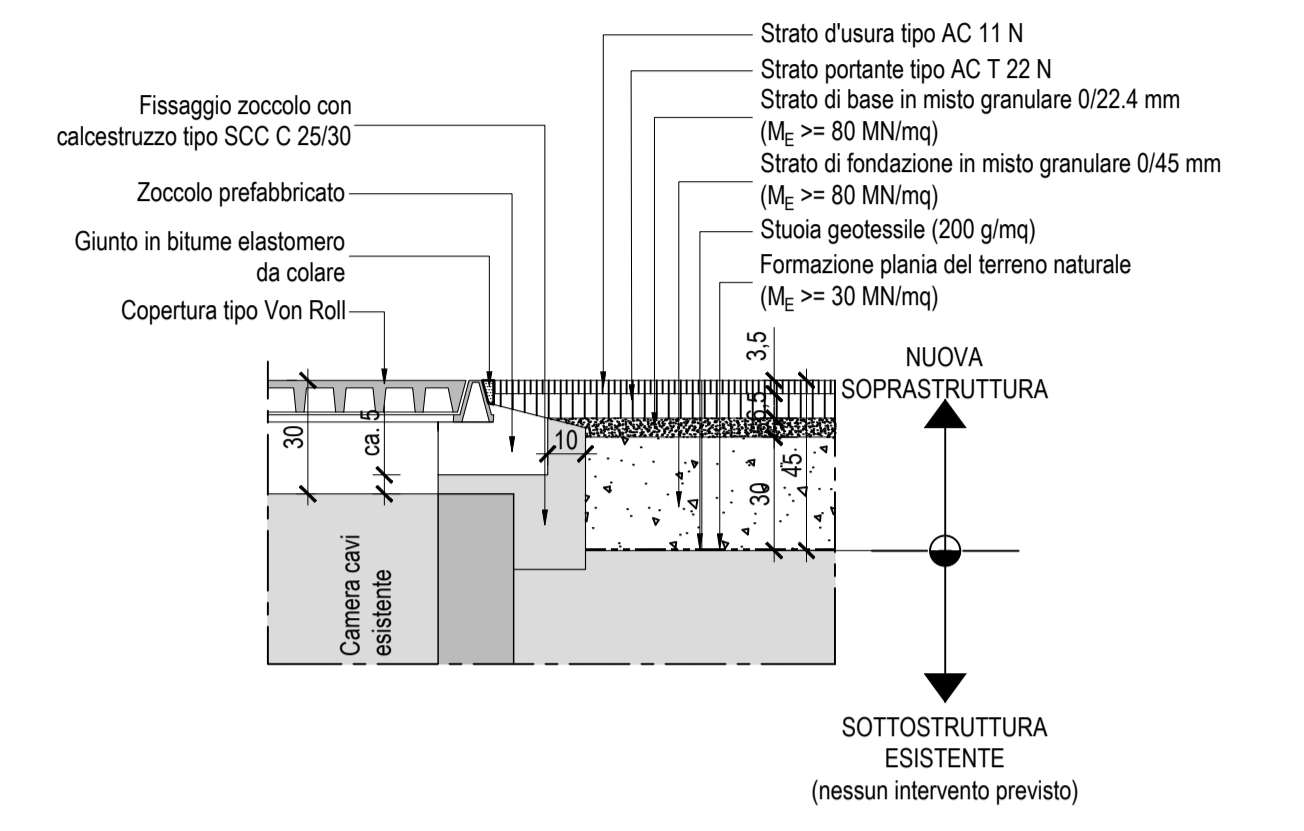

### DETTAGLIO 4 NUOVI CANDELABRI PIANTA E SEZIONE A-A 1:20

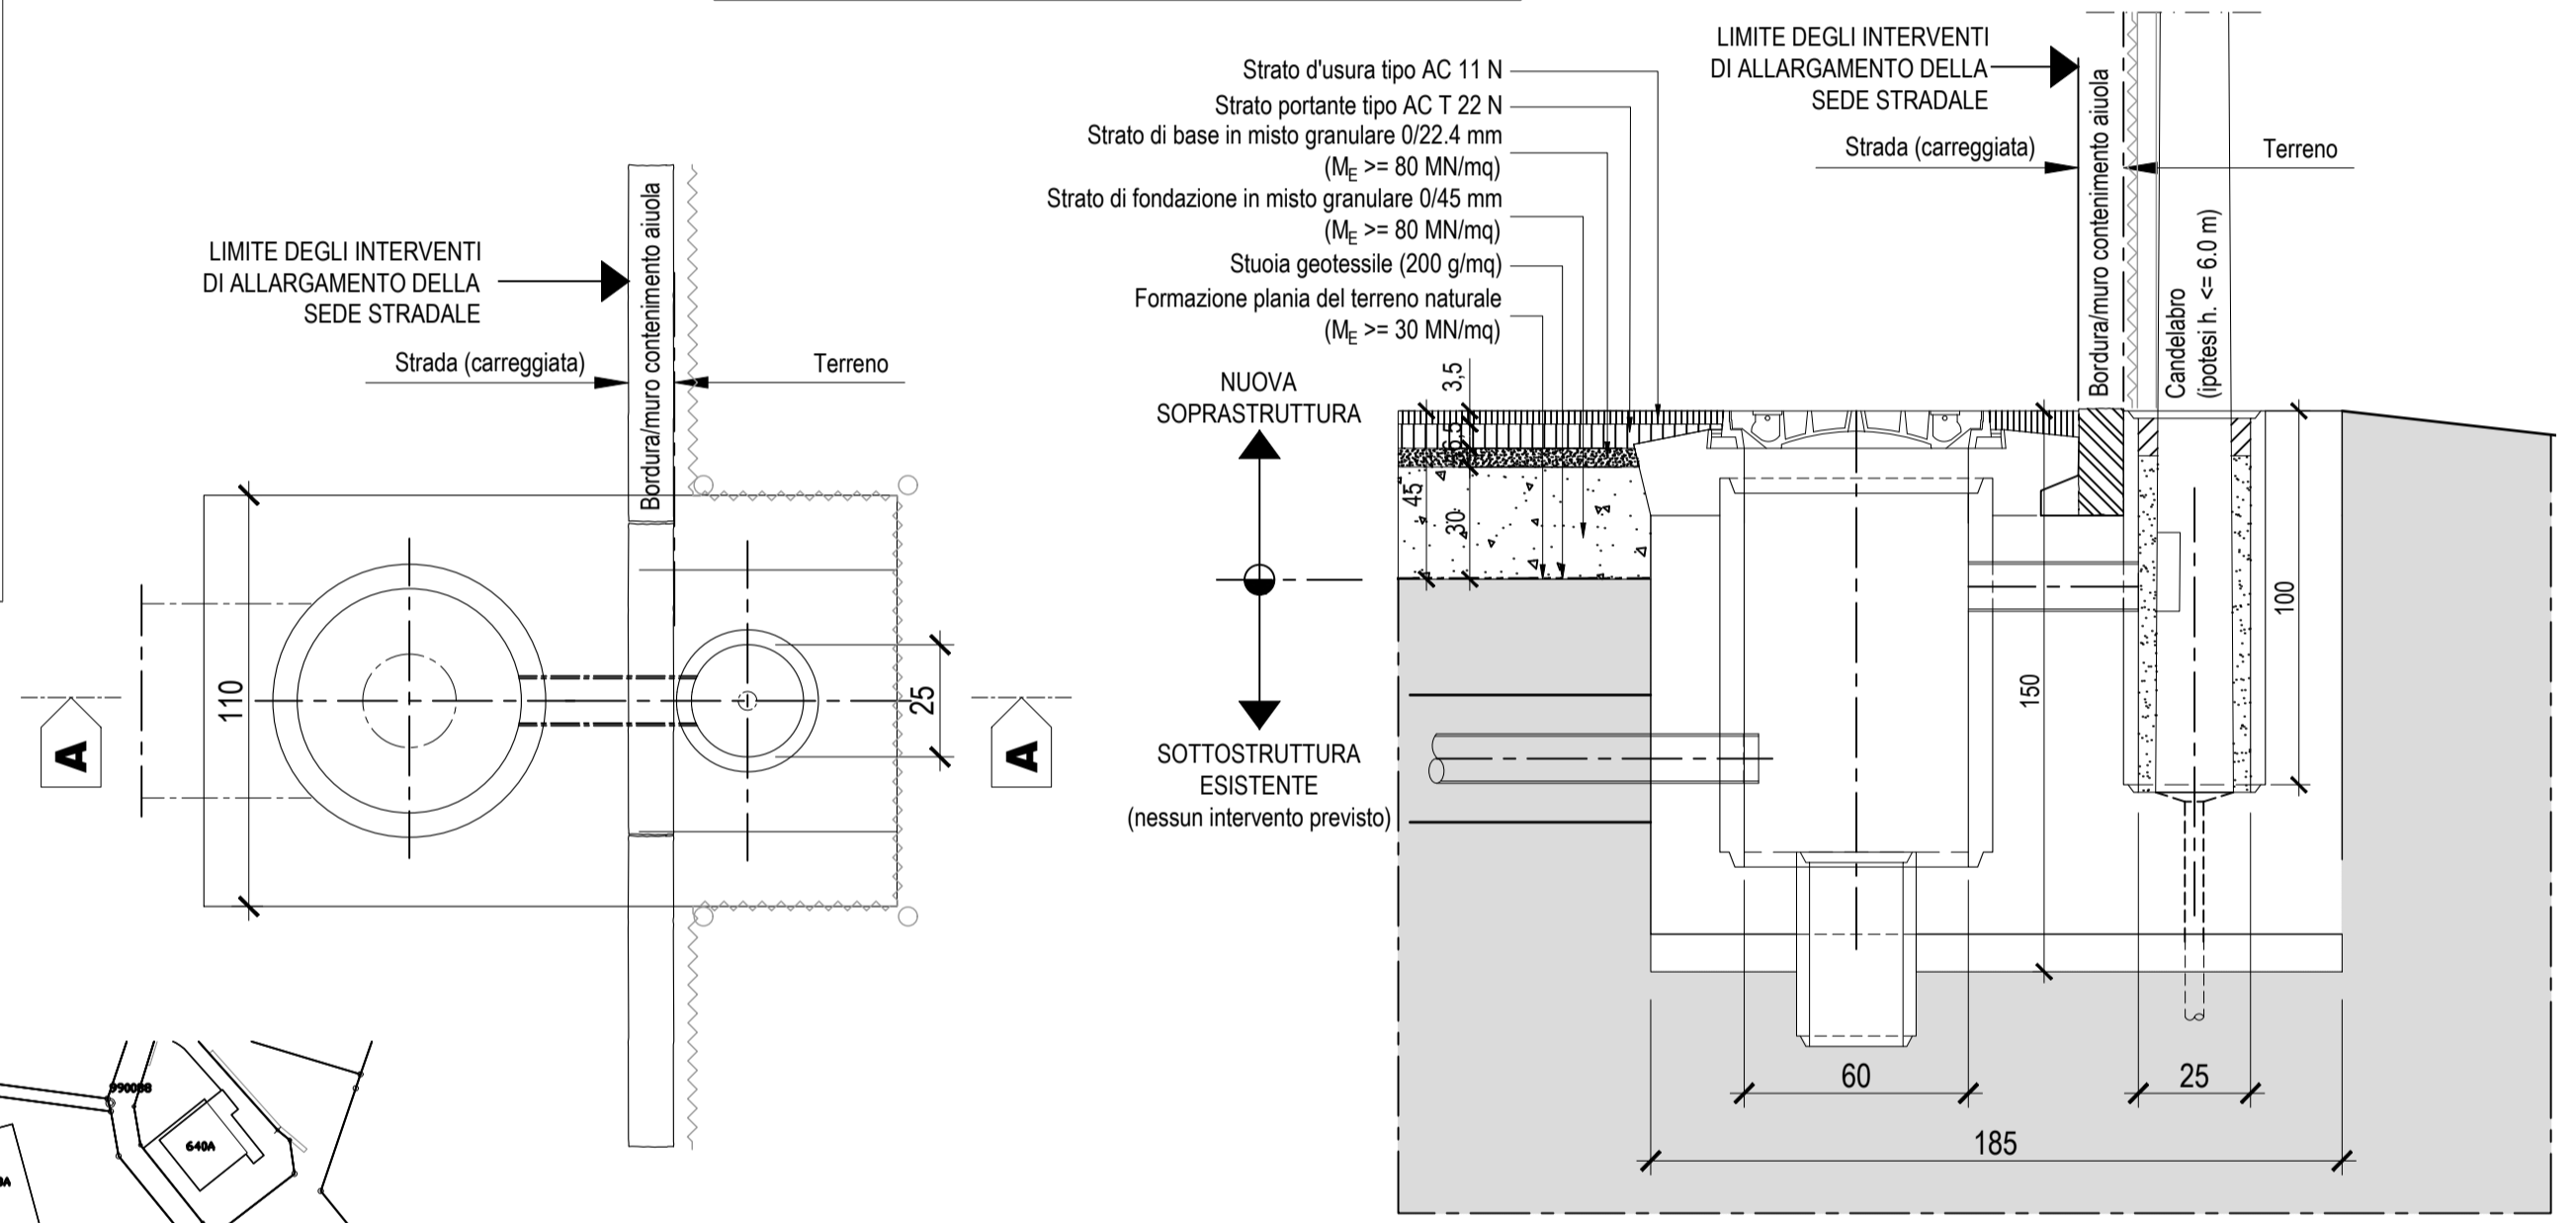

### DETTAGLIO 5 SEZIONE TIPO 1:20

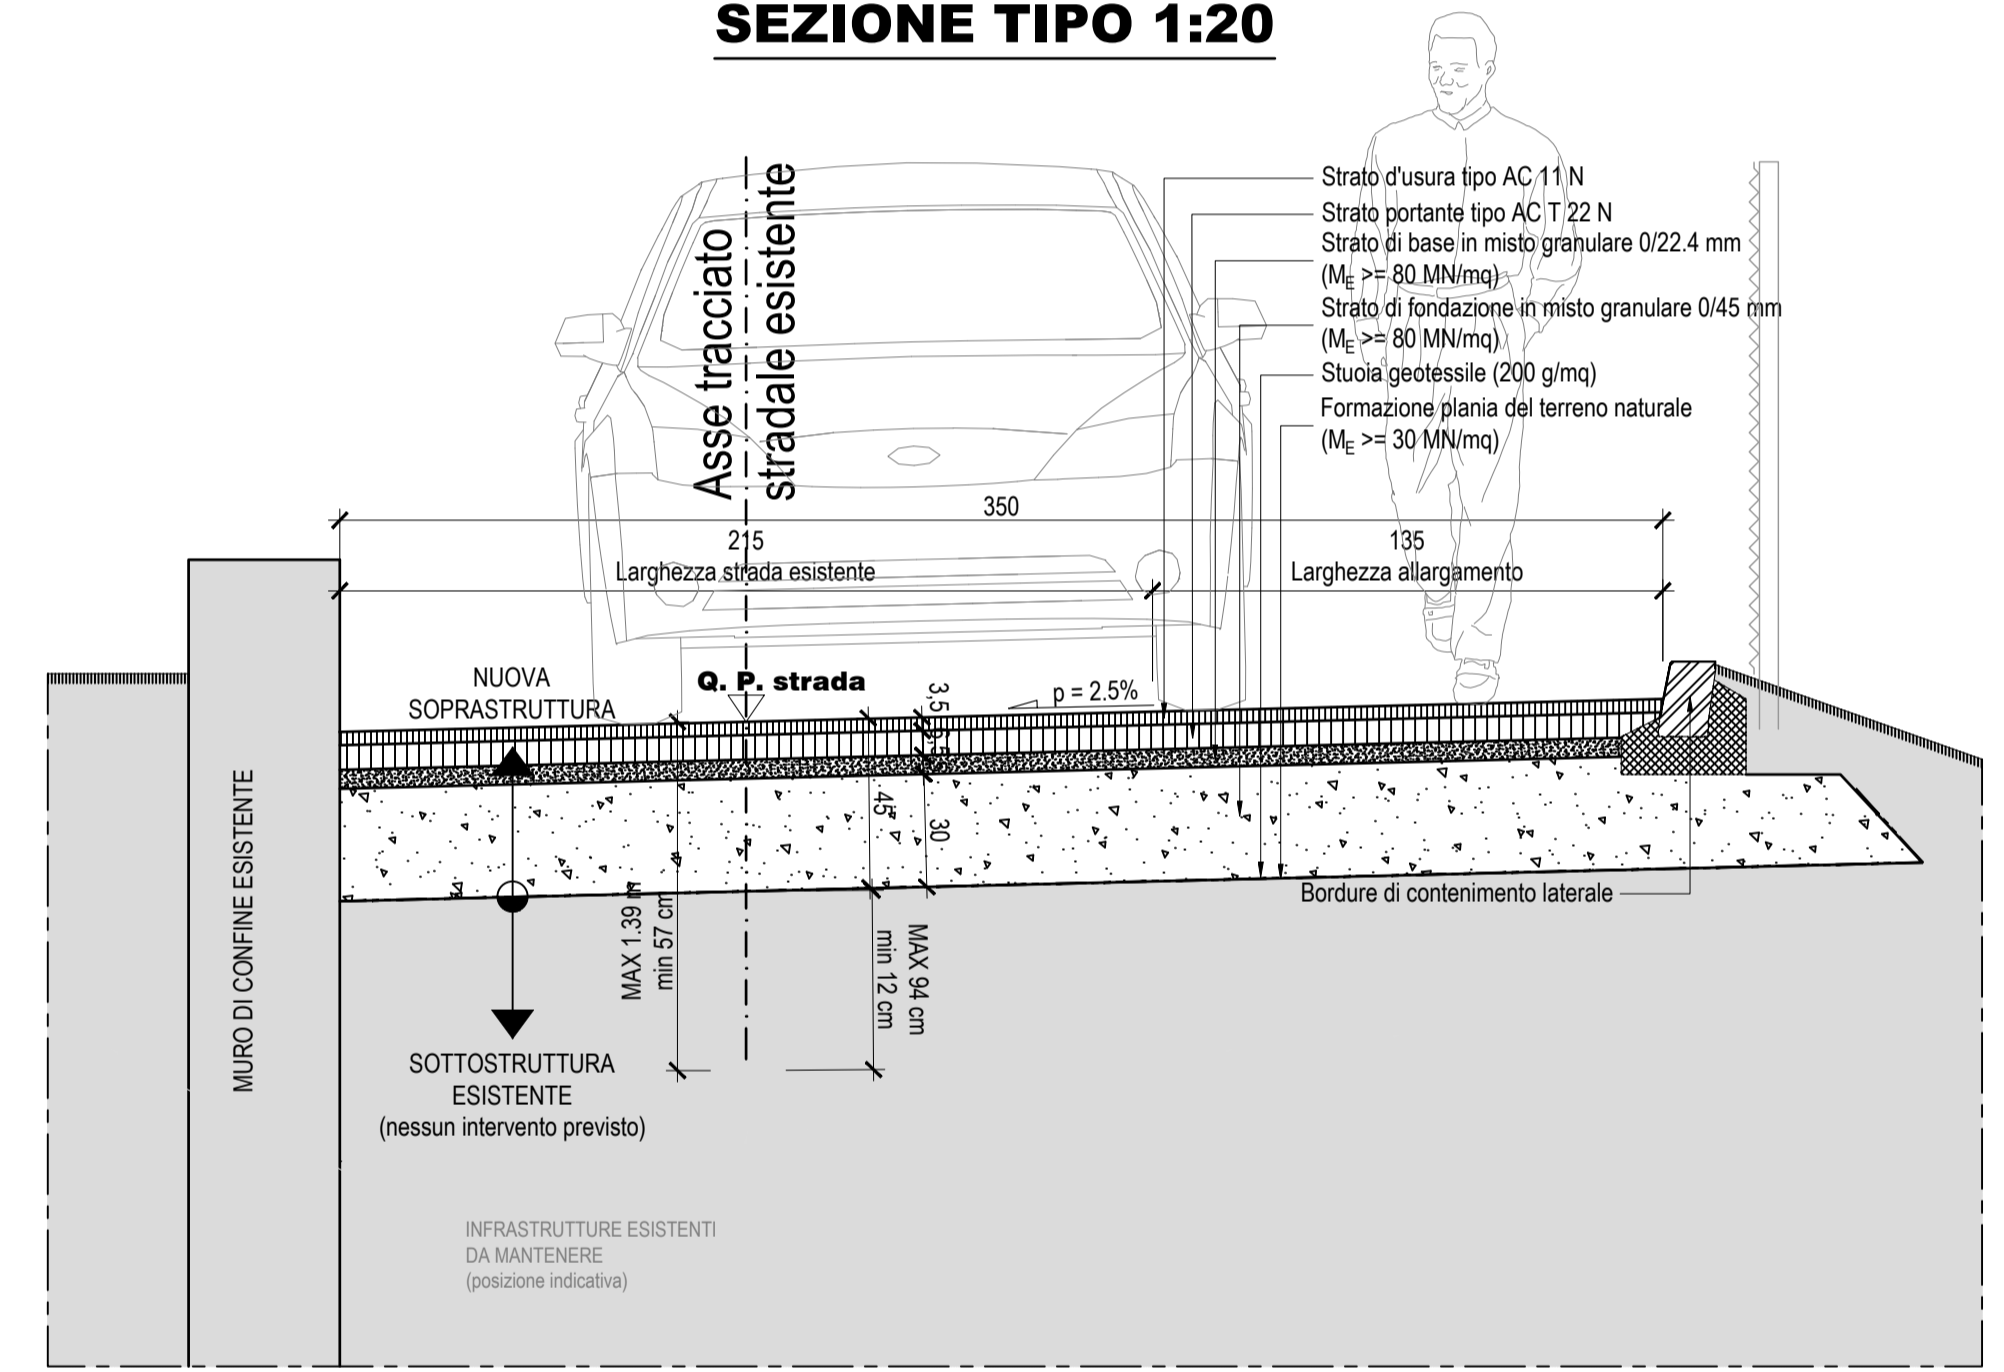

### INQUADRAMENTO URBANISTICO 1:1'000



### PIANTA SINOTTICA DETTAGLI DEI NUOVI INTERVENTI 1:100

