



Città di Lugano  
Spazi urbani  
Genio civile


Via Sonvico 4a  
6900 Lugano  
Svizzera

t. +41 58 866 73 11  
f. +41 58 866 79 90  
dsu@lugano.ch

Oggetto	INTERVENTI PER IL MIGLIORAMENTO DELLA SICUREZZA STRADALE						Sigla Oggetto	3523
Ubicazione	QUARTIERE DI PREGASSONA VIALE CASSONE							
Nome Piano	PROGETTO STRADALE ESTRATTO DI PR (piano delle zone) - ALLEGATO 2							
Sigla Progettista	File N°	Tipo Piano /liv.	Scala	Variante	Indice e Modifica	Data	Piano N°	
IC	-	-	-	#	A00	07.10.2022	-	
Nome File	3523_P_-	Formato	A4	Capo Progetto	Giorgio Petoud	Disegnato	Riccardo Bevilacqua	

<b>PETOUD INGEGNERI SA</b> Lugano T: 091 986 01 01 info@petoud-ingegneri.ch	Numero documento	21110 - Allegato 2	
	Allestito	RB	
	Progettato	SP	
	Approvato	GP	

Ind.	Mod.	Dis.	Data	Correzioni
A	VV	ttt	vv.vv.vvvv	descrizione modifica

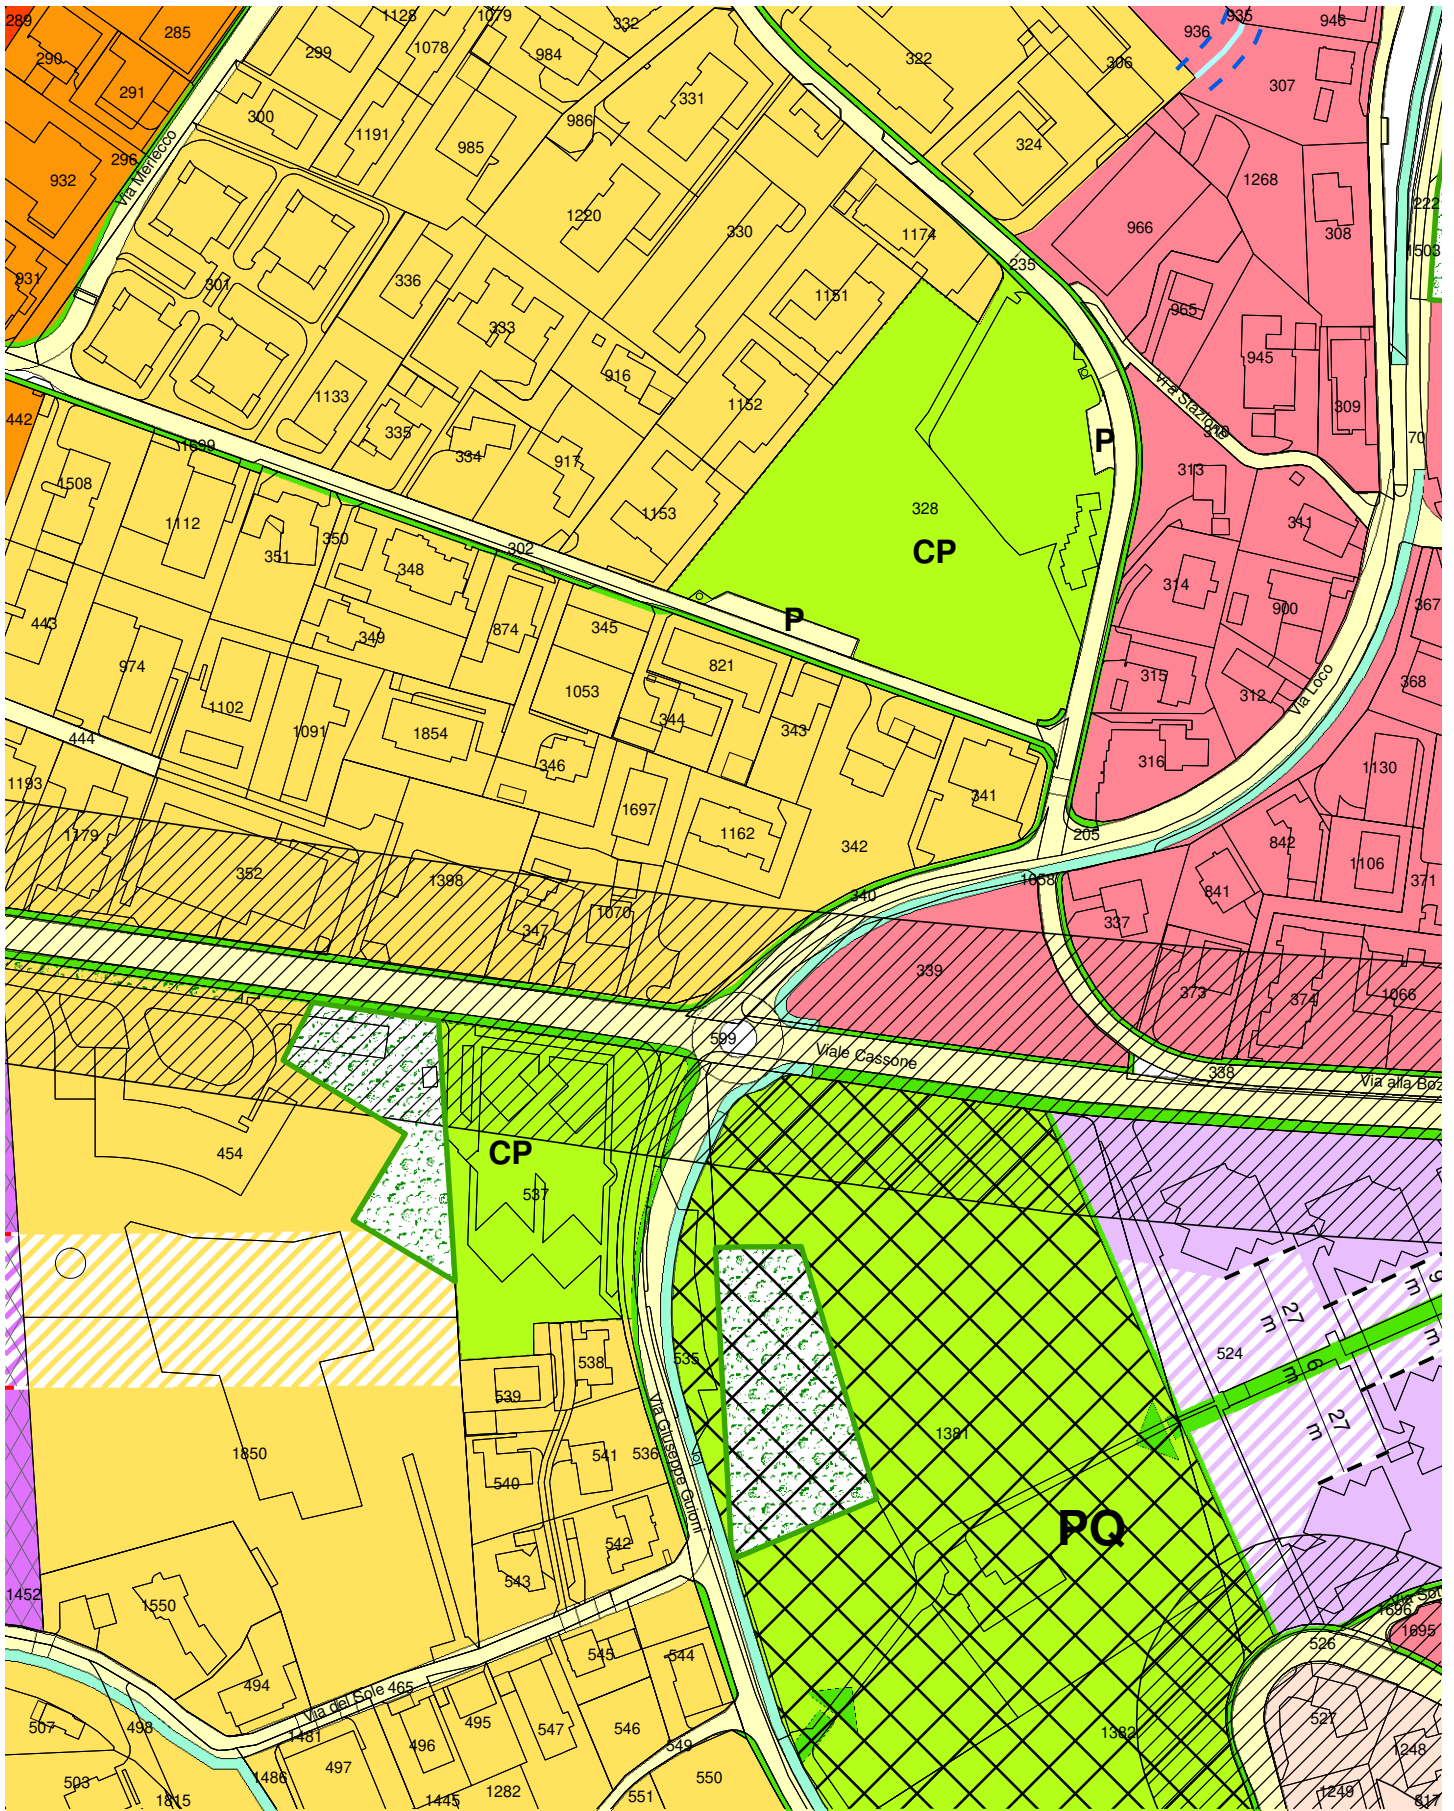

**Estratto piano delle zone**  
**Piano regolatore sezioni: Pregassona**  
 La definizione esatta delle linee di PR dev'essere richiesta al Geometra

**23.03.2022**  
**Firma:**



**Città di Lugano**  
**Pianificazione,**  
**ambiente e mobilità**

Via della Posta 8  
 6900 Lugano  
 Svizzera



**1:2'000**

## Legenda piano delle zone - Pregassona

	Zona nucleo storico (vedi piano degli interventi nel nucleo)
	Zona residenziale estensiva
	Zona residenziale semi-estensiva
	Zona residenziale semi-intensiva
	Zona residenziale semi-intensiva
	Zona residenziale intensiva
	Zona residenziale intensiva
	Zona residenziale particolare Sala-Via Guioni
	Zona artigianale-commerciale
	Zona commerciale servizi
	Insedimento particolare Clinica Viarnetto
	Zona oggetto di piano regolatore particolareggiato
	Zona oggetto di piano di quartiere
	Aree con esclusione delle costruzioni (SUL computabile nel calcolo dell'i.s. )
	Zona per attrezzature e costruzioni di interesse pubblico
	Linee di allineamento (o di costruzione)
	Linee di arretramento
	Linea arretramento rispetto nucleo