



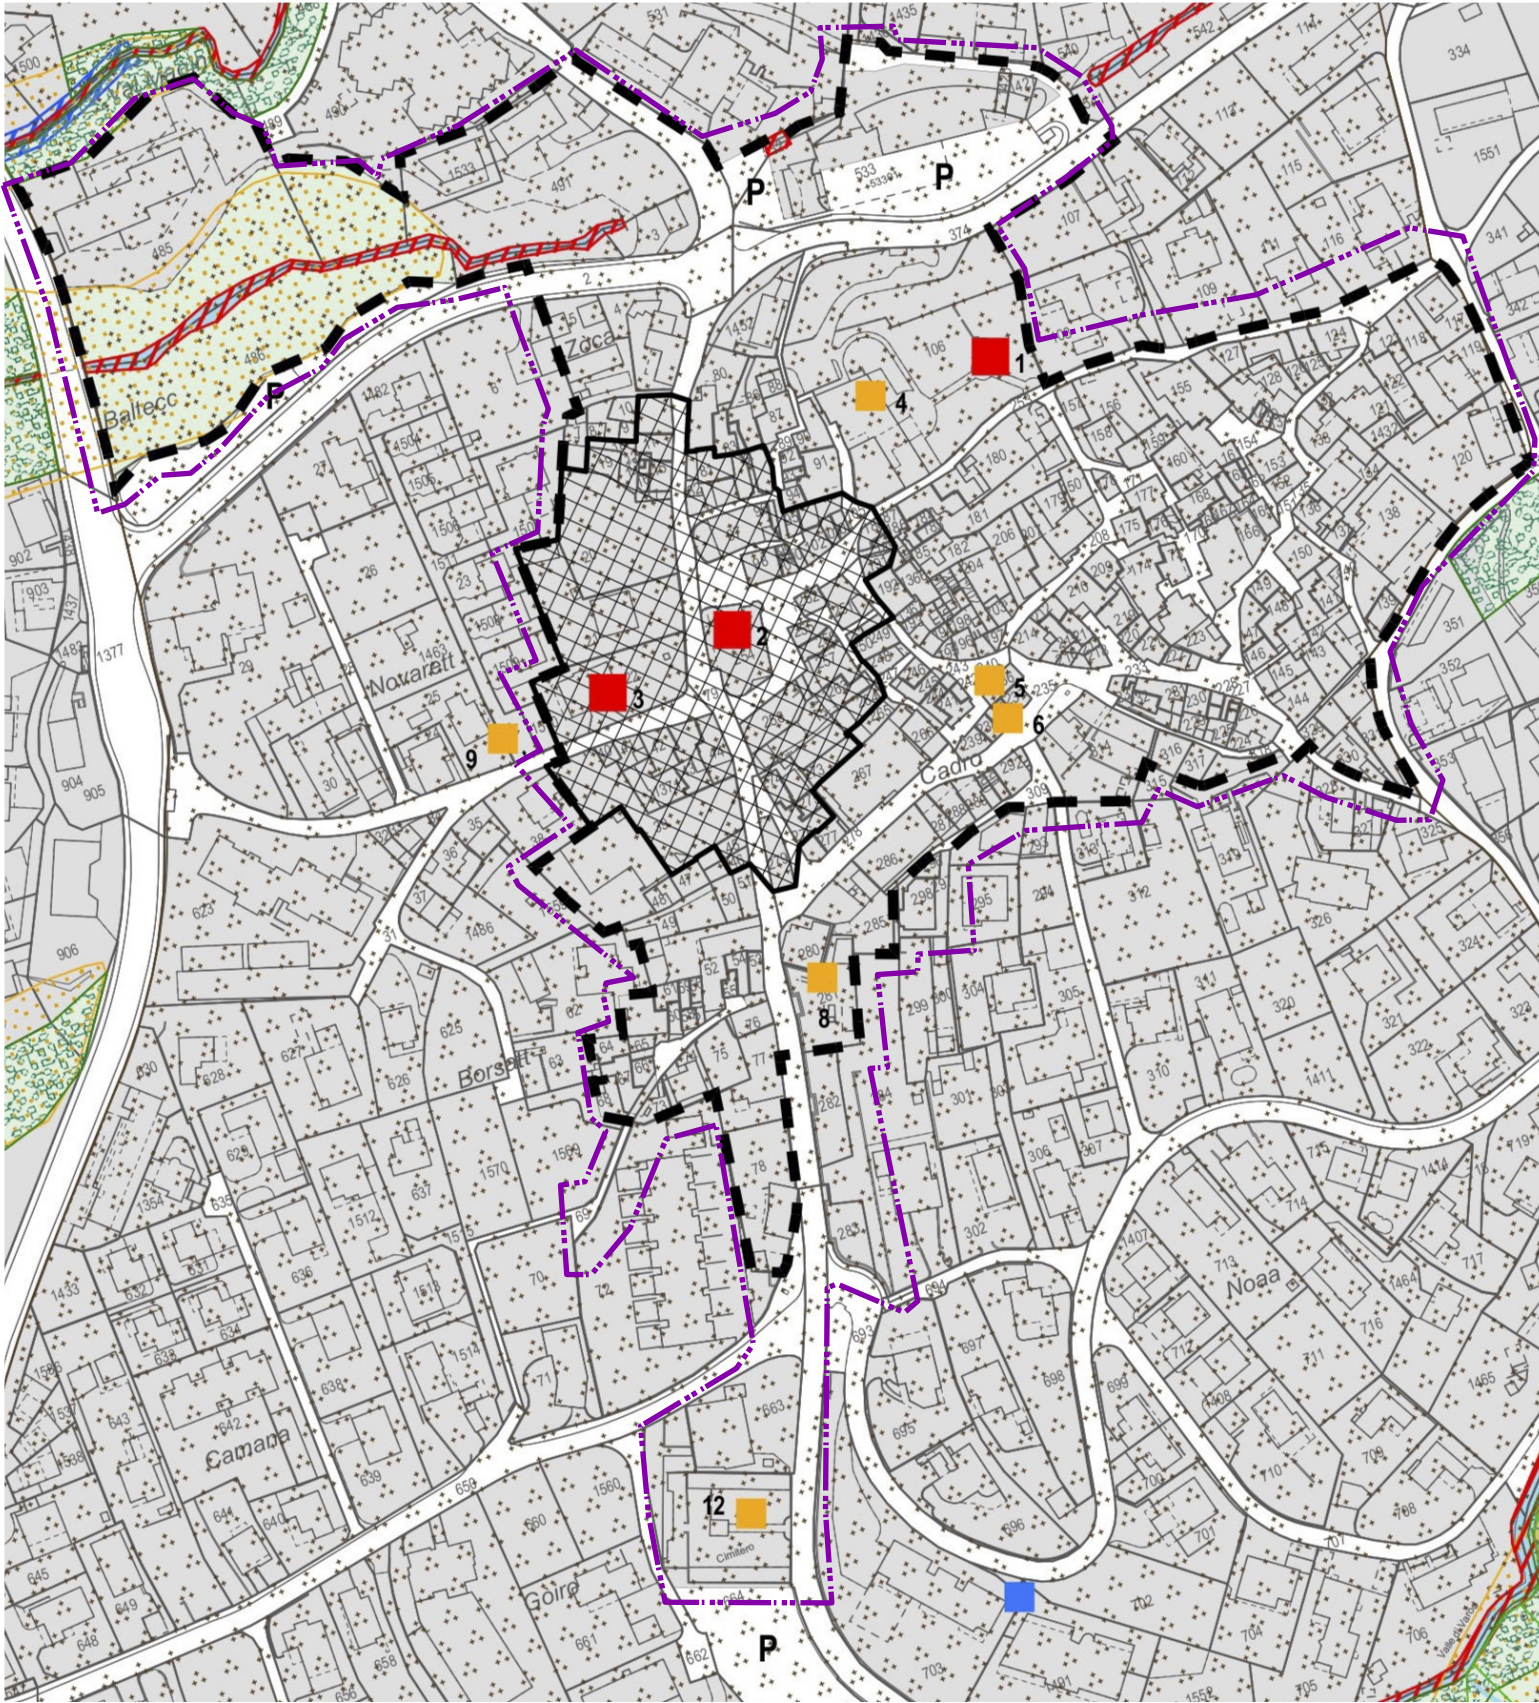

PIANO DEL PAESAGGIO IN VIGORE

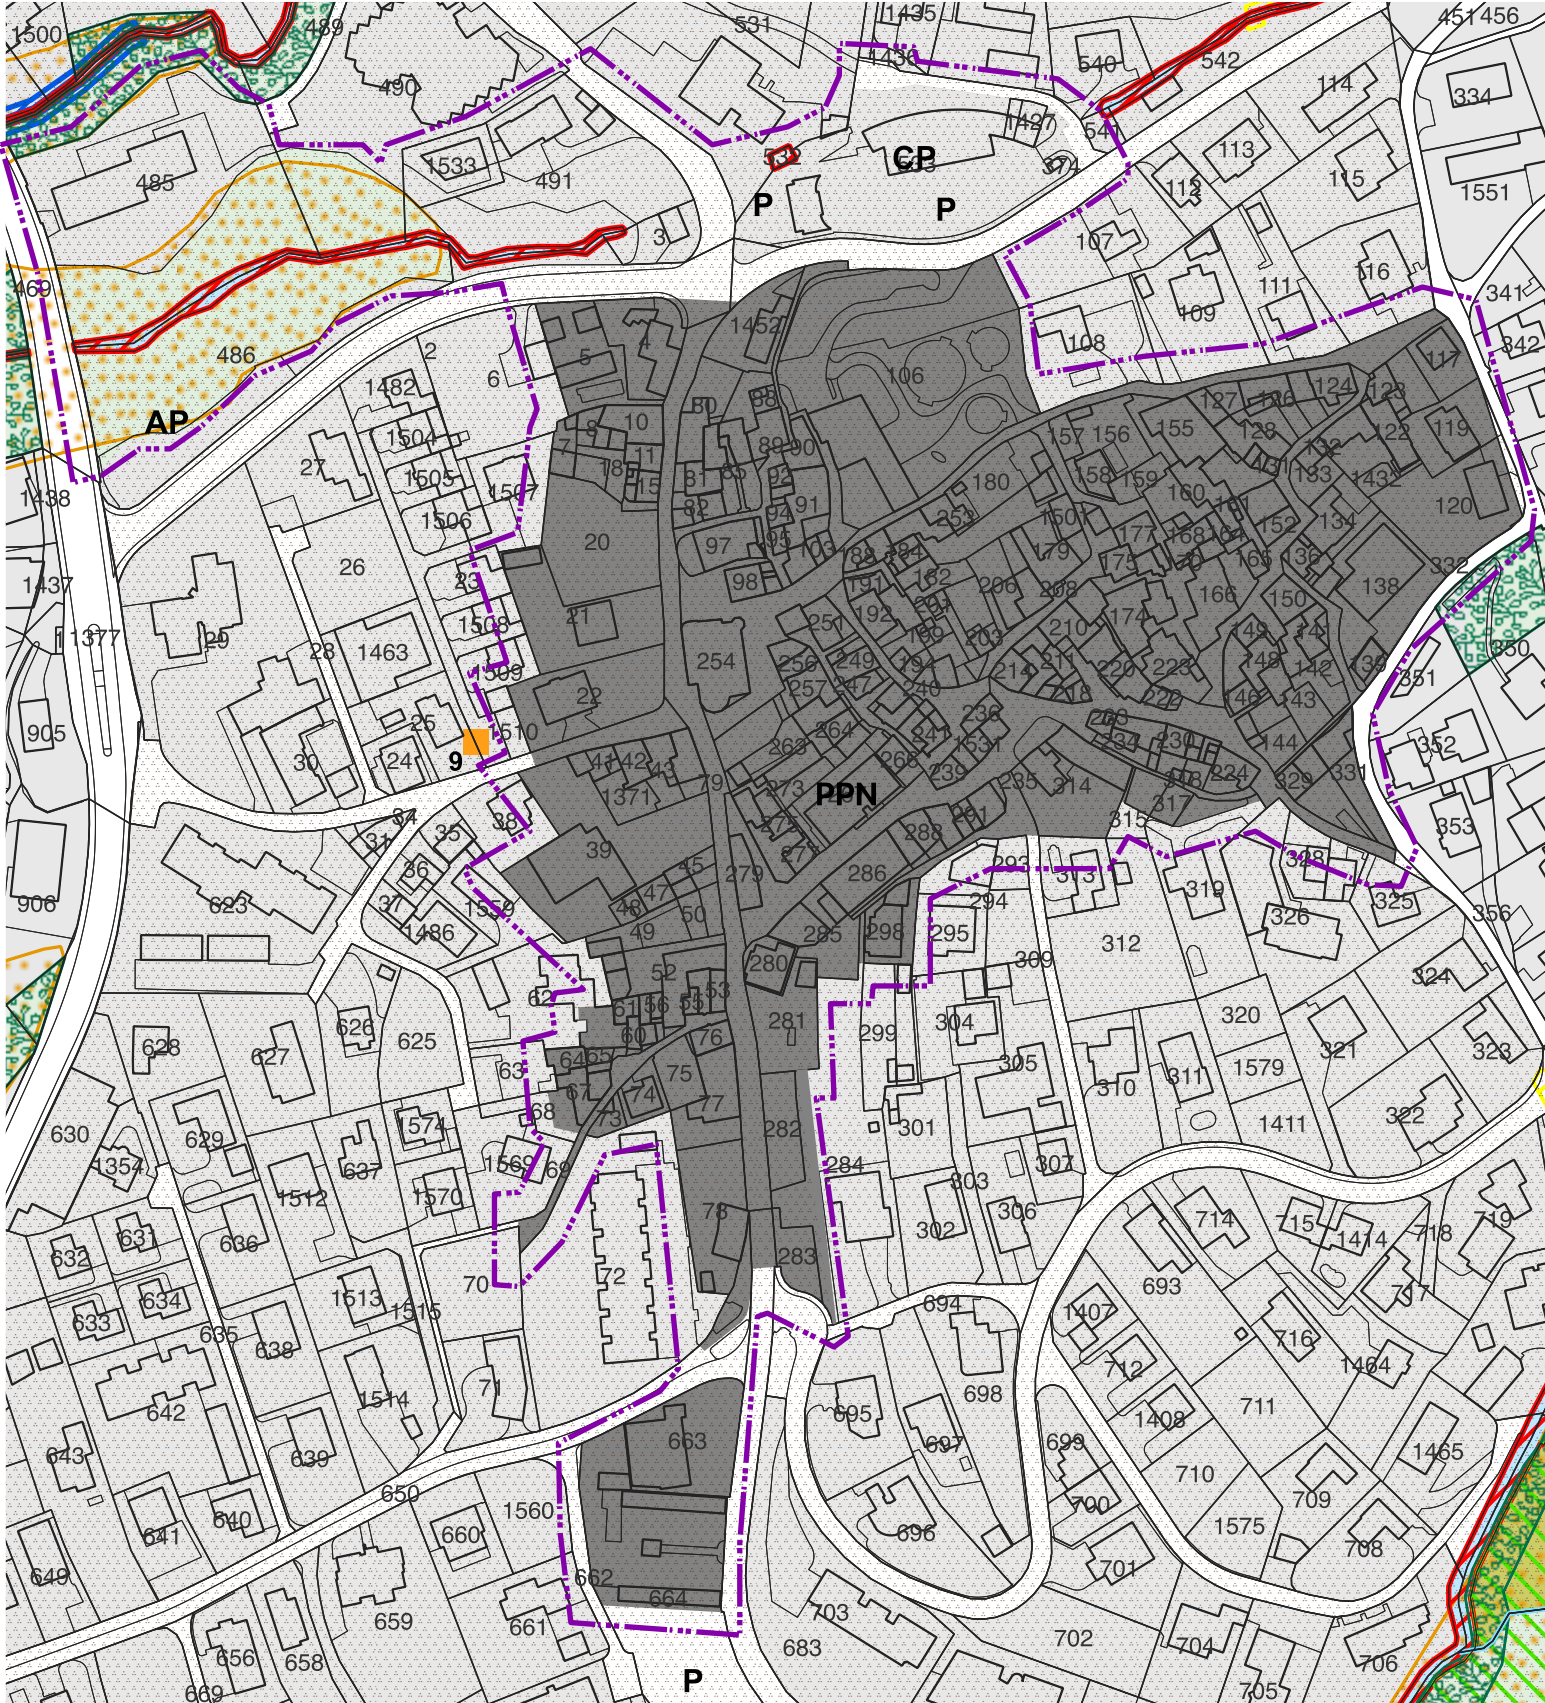

PIANO DEL PAESAGGIO IN VARIANTE

- | | | | |
|---------------------------------------|------------------------------------|--|--|
| Perimetro di variante di PR | Zona di interesse archeologico | PPN Zona del nucleo soggetta a piano particolareggiato | Zona di pericolo basso - alluvionamento |
| Siepi e boschetti | Bene culturale di interesse locale | Zona agricola | Zona di pericolo alto - alluvionamento |
| Bene culturale di interesse cantonale | Corso d'acqua | Zona forestale | Zona di pericolo medio - alluvionamento |
| Perimetro di rispetto | Zone edificabili | Zona esposta a pericoli di movimento di versante | Zona esposta a pericolo di movimenti di versante |



CITTÀ DI LUGANO
PIANO REGOLATORE - SEZIONE DI CADRO

Piano del paesaggio - estratto
VARIANTE DI PR - PPN CADRO

scala 1 : 2000
settembre 2025



MAURO GALFETTI
arch. dipl. ETH/SIA/OTIA/REG (A)
e pianificatore FSU
Via Canvetto 8
6900 Lugano
tel. 091 971 97 28 tel. 091 970 39 87
cell. 079 207 11 73
e-mail: mauro_galfetti@ticino.com