



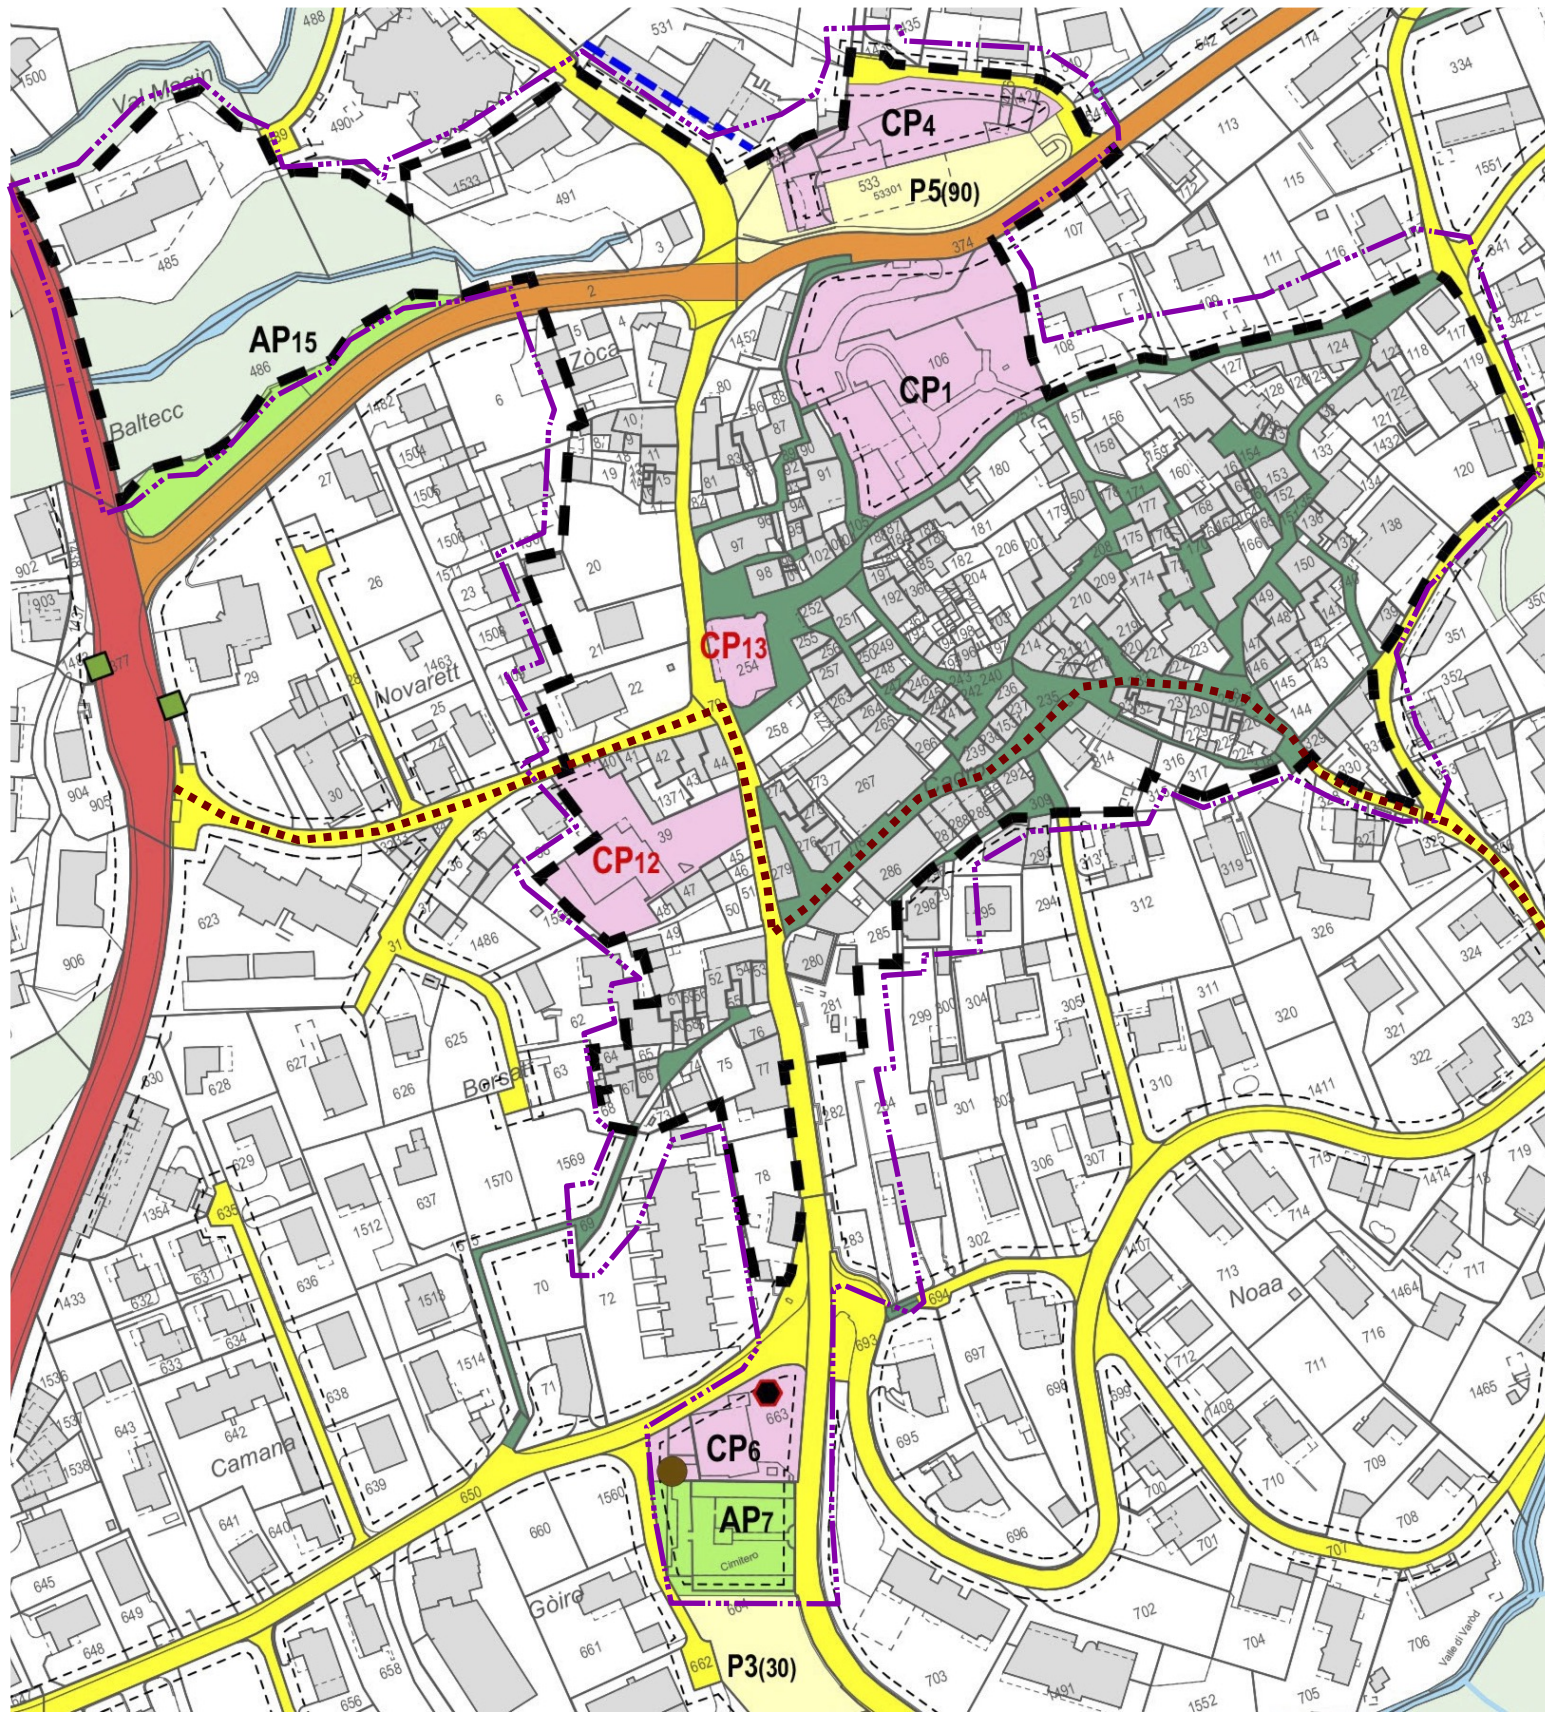

PIANO DEL TRAFFICO E AP-CP IN VIGORE

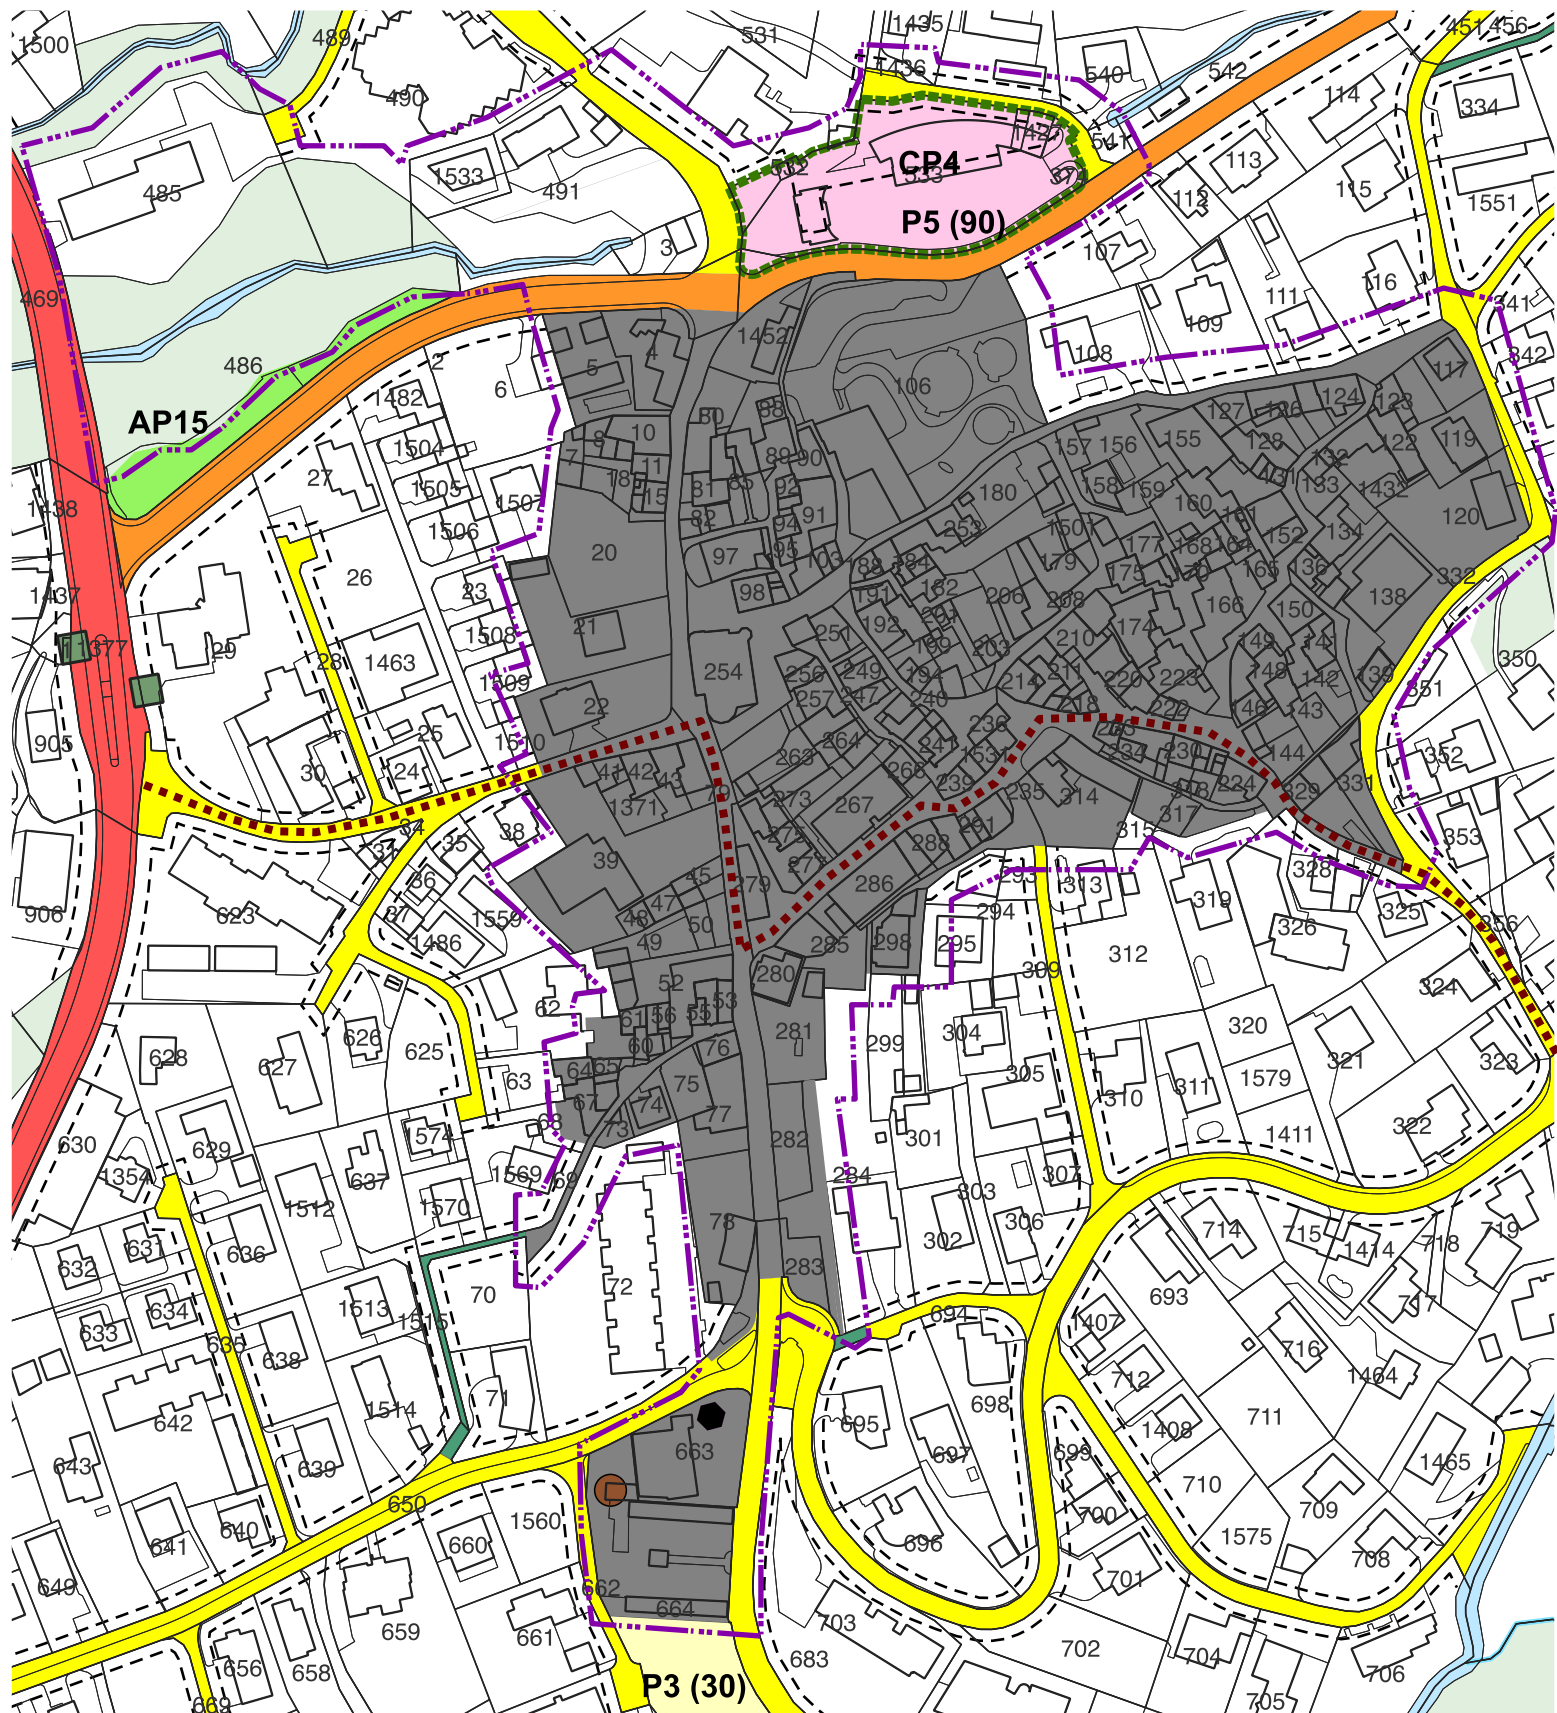

PIANO DEL TRAFFICO E DELLE AP-CP IN VARIANTE

- | | | | | |
|--|--|--|-------------------------------------|------------------------------------|
| Perimetro di variante di PR | Piano particolareggiato della zona CP4 | Zone edificabili | SS Strada di servizio | Fermata autopostale |
| Zona del nucleo soggetta a piano particolareggiato | P Posteggi pubblici | SC Strada di collegamento | SPe Strada prevalentemente pedonale | Punto di raccolta rifiuti |
| AP Attrezzature di interesse pubblico | SC Strada di collegamento | Corso d'acqua | Zona forestale | Punto di raccota rifiuti domestici |
| CP Costruzioni di interesse pubblico | SR Strada di raccolta | Sentiero escursionistico del Piano cantonale | | |