



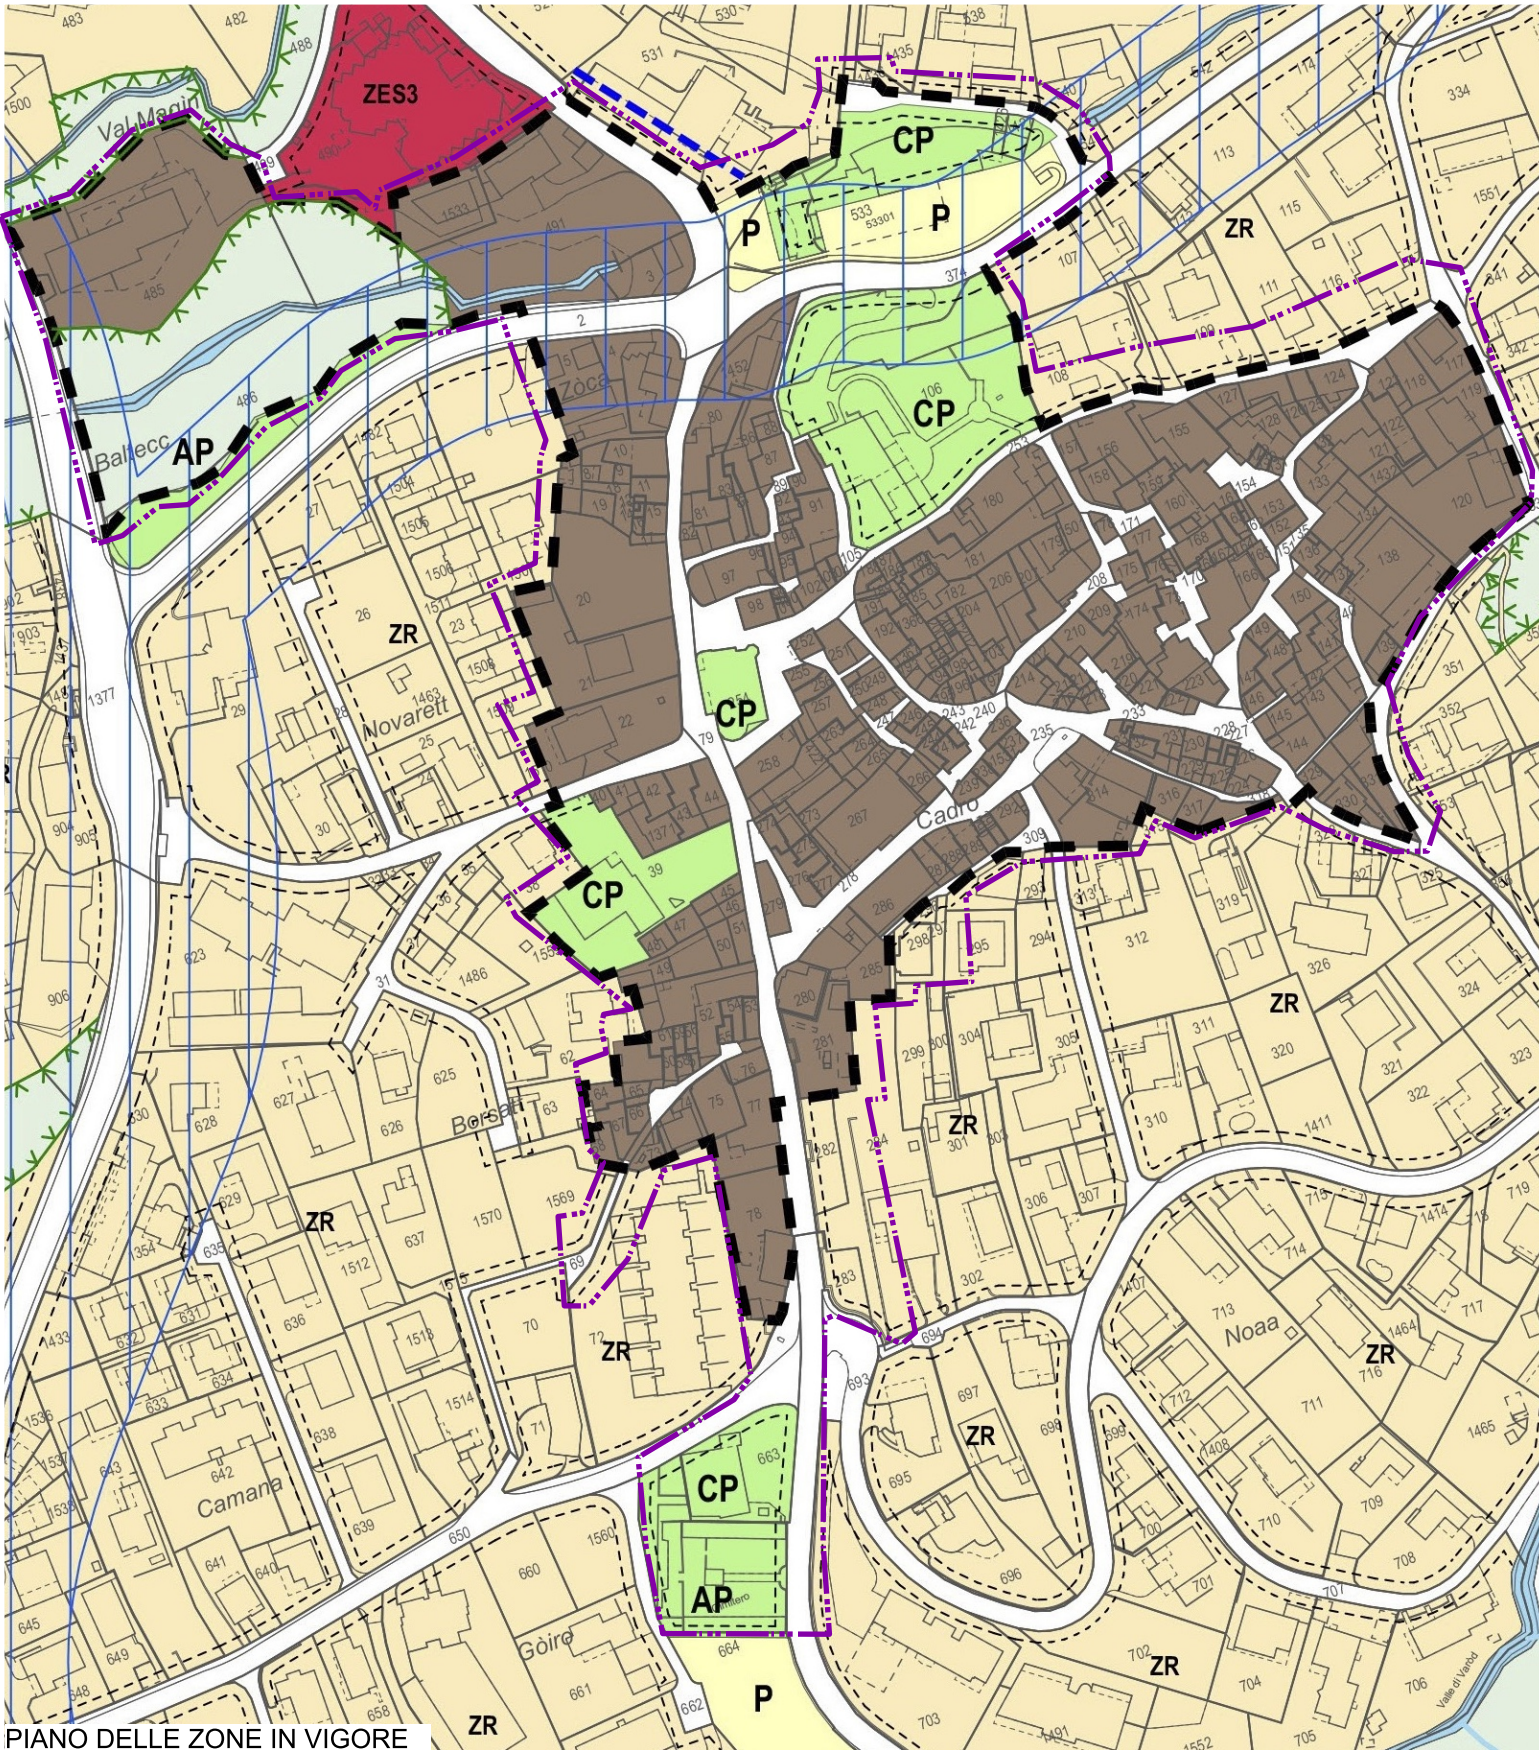

PIANO DELLE ZONE IN VIGORE

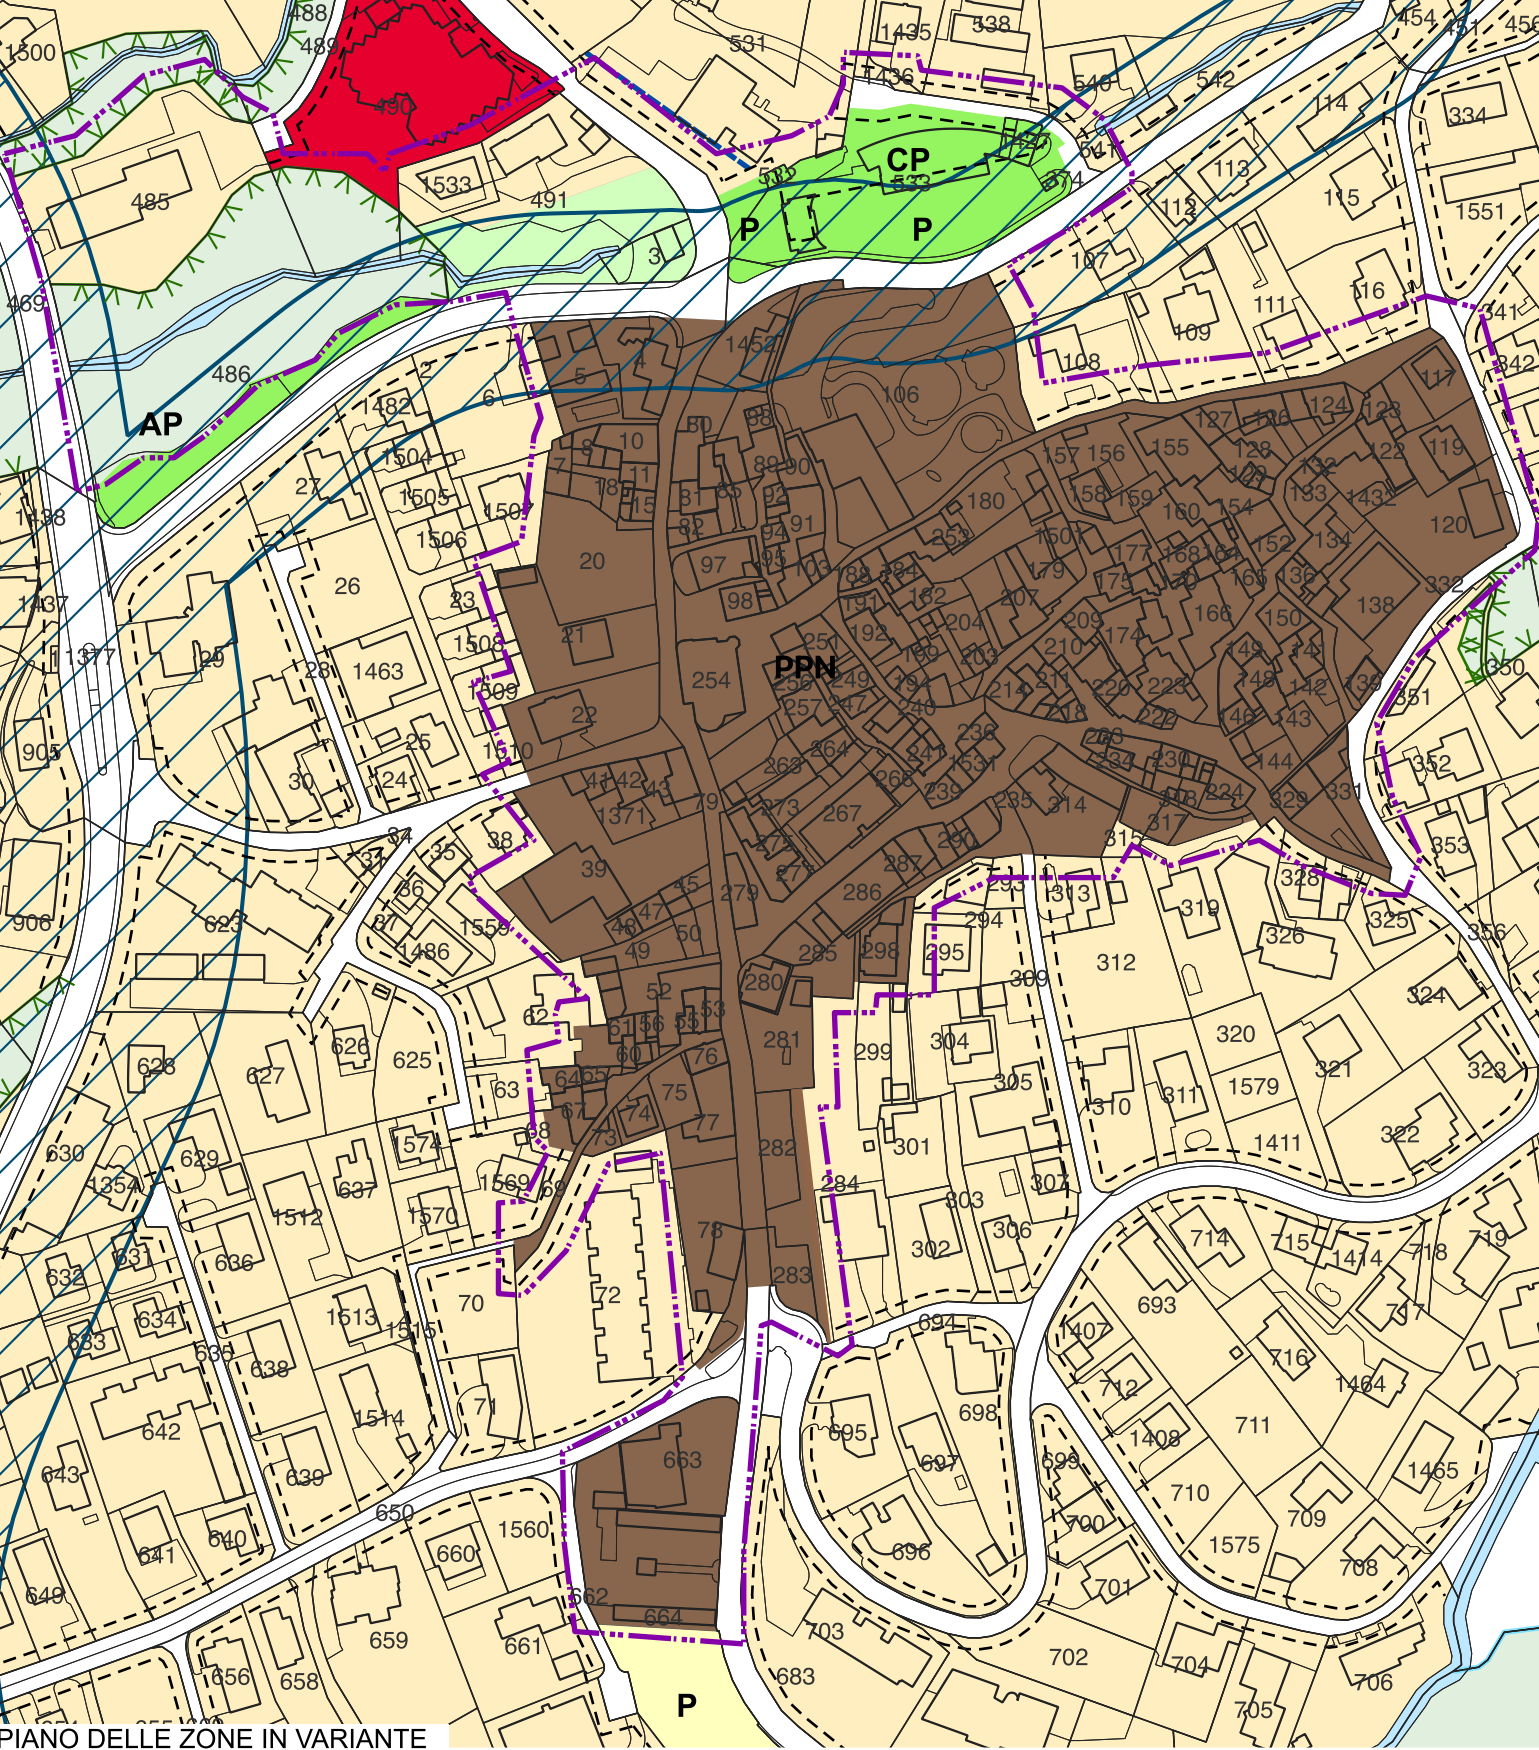

PIANO DELLE ZONE IN VARIANTE

- | | | | |
|---|--|-------------------------|---|
| Perimetro di variante di PR | PPN Zona del nucleo soggetta a piano particolareggiato | P Posteggio pubblico | Limite del bosco a contatto con le zone edificabili |
| ZR Zona residenziale | ZES3 Zona speciale (Casa Biancamaria) | Zona degli spazi liberi | Linea di arretramento |
| AP-CP Zone per attrezzature e costruzioni di interesse pubblico | Corso d'acqua | Zona forestale | Comparto in cui i VLI sono probabilmente superati (obbligo di perizia fonica) |