


PROSPETTO NORD EST

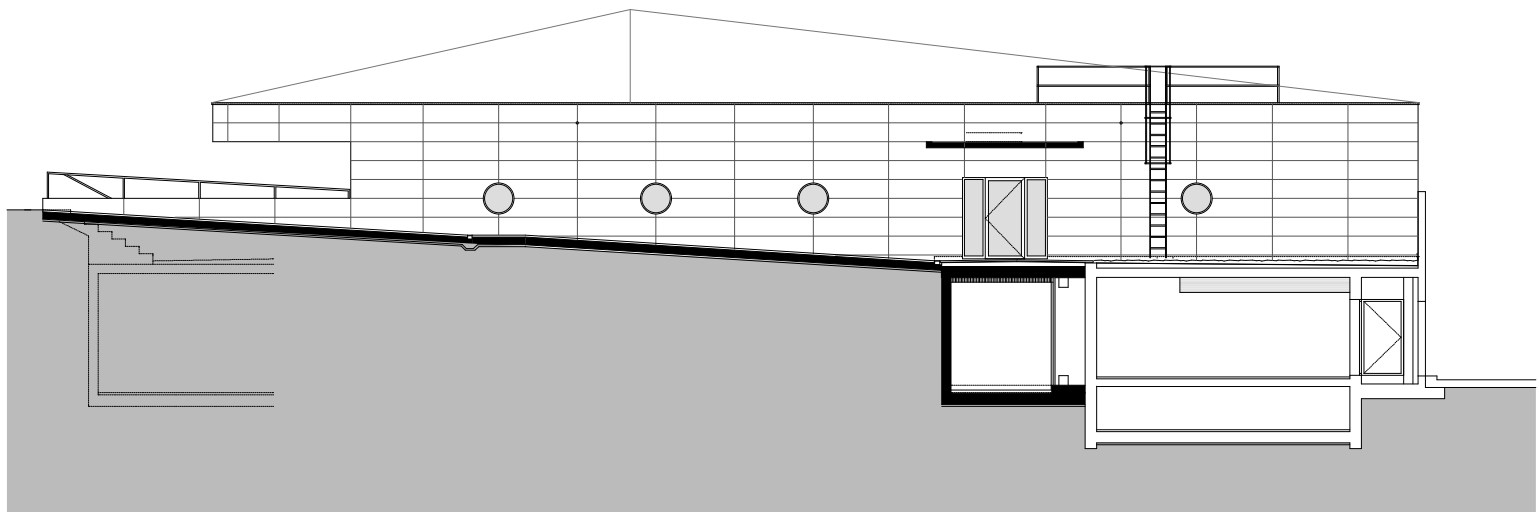

PROSPETTO OVEST