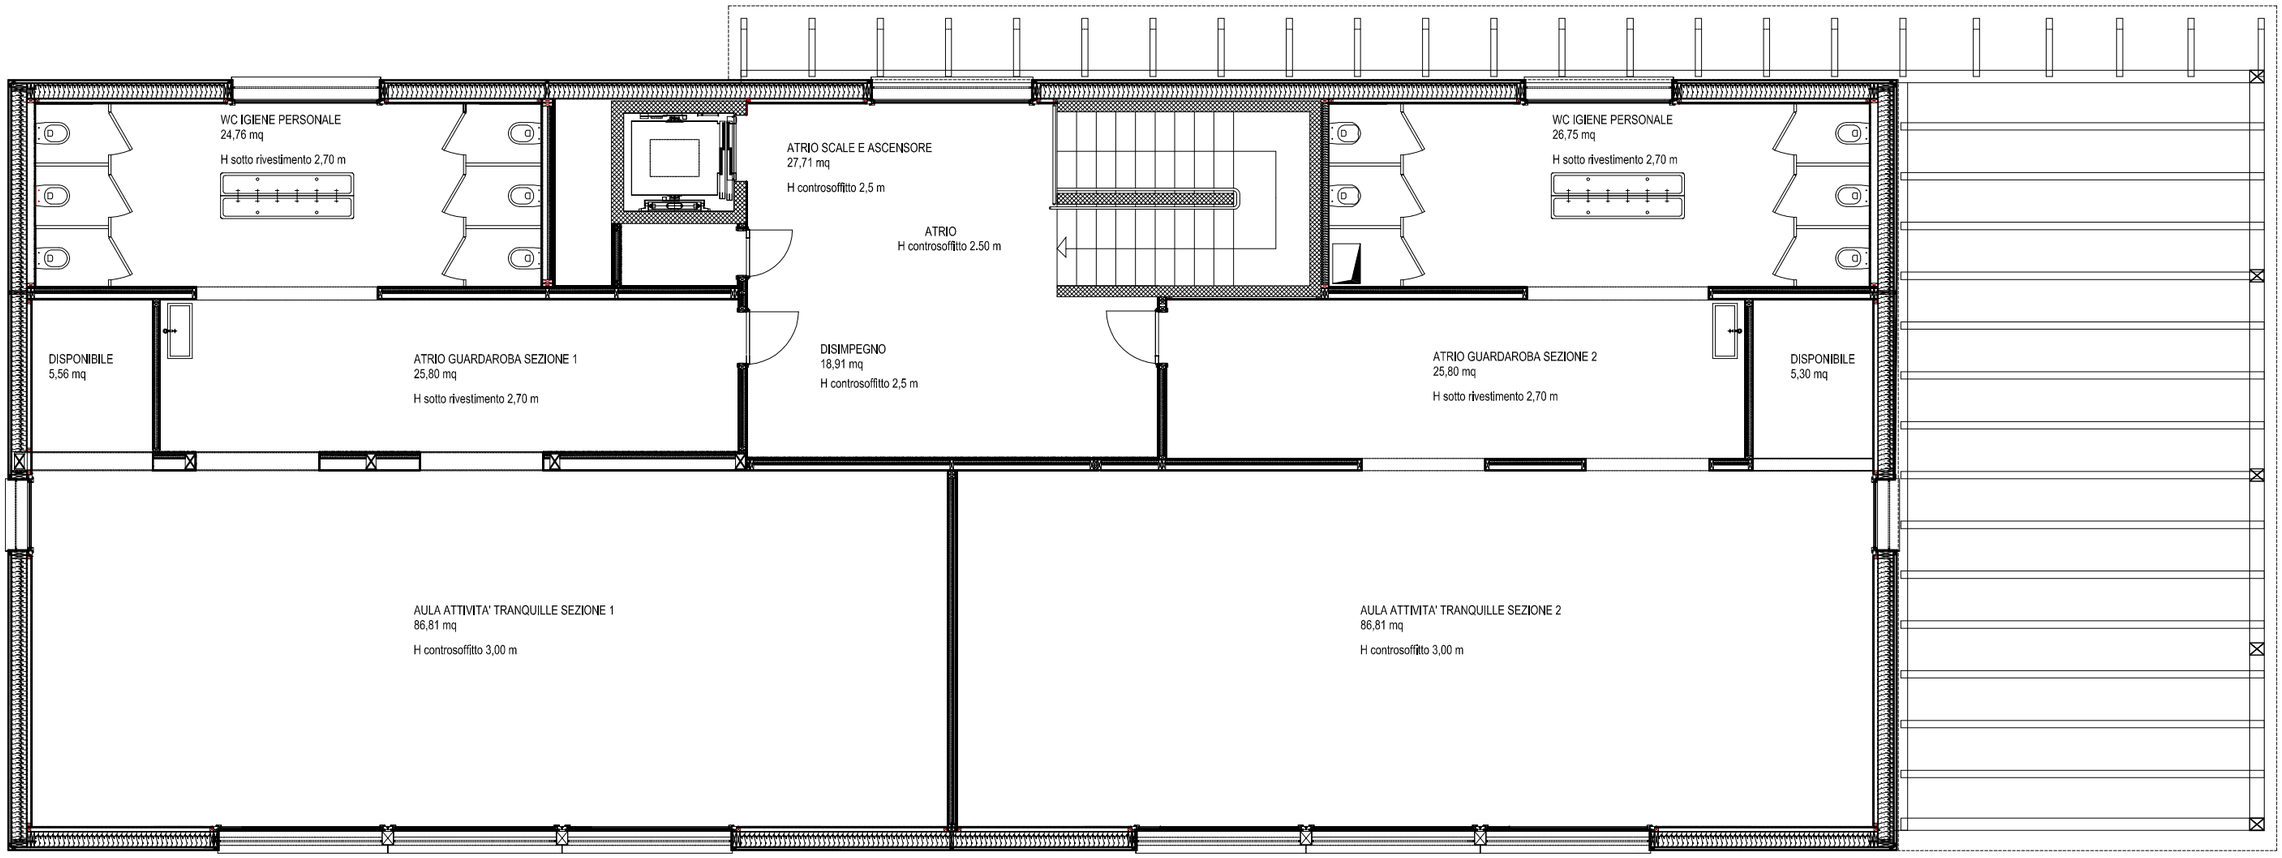


PIANTA PRIMO PIANO