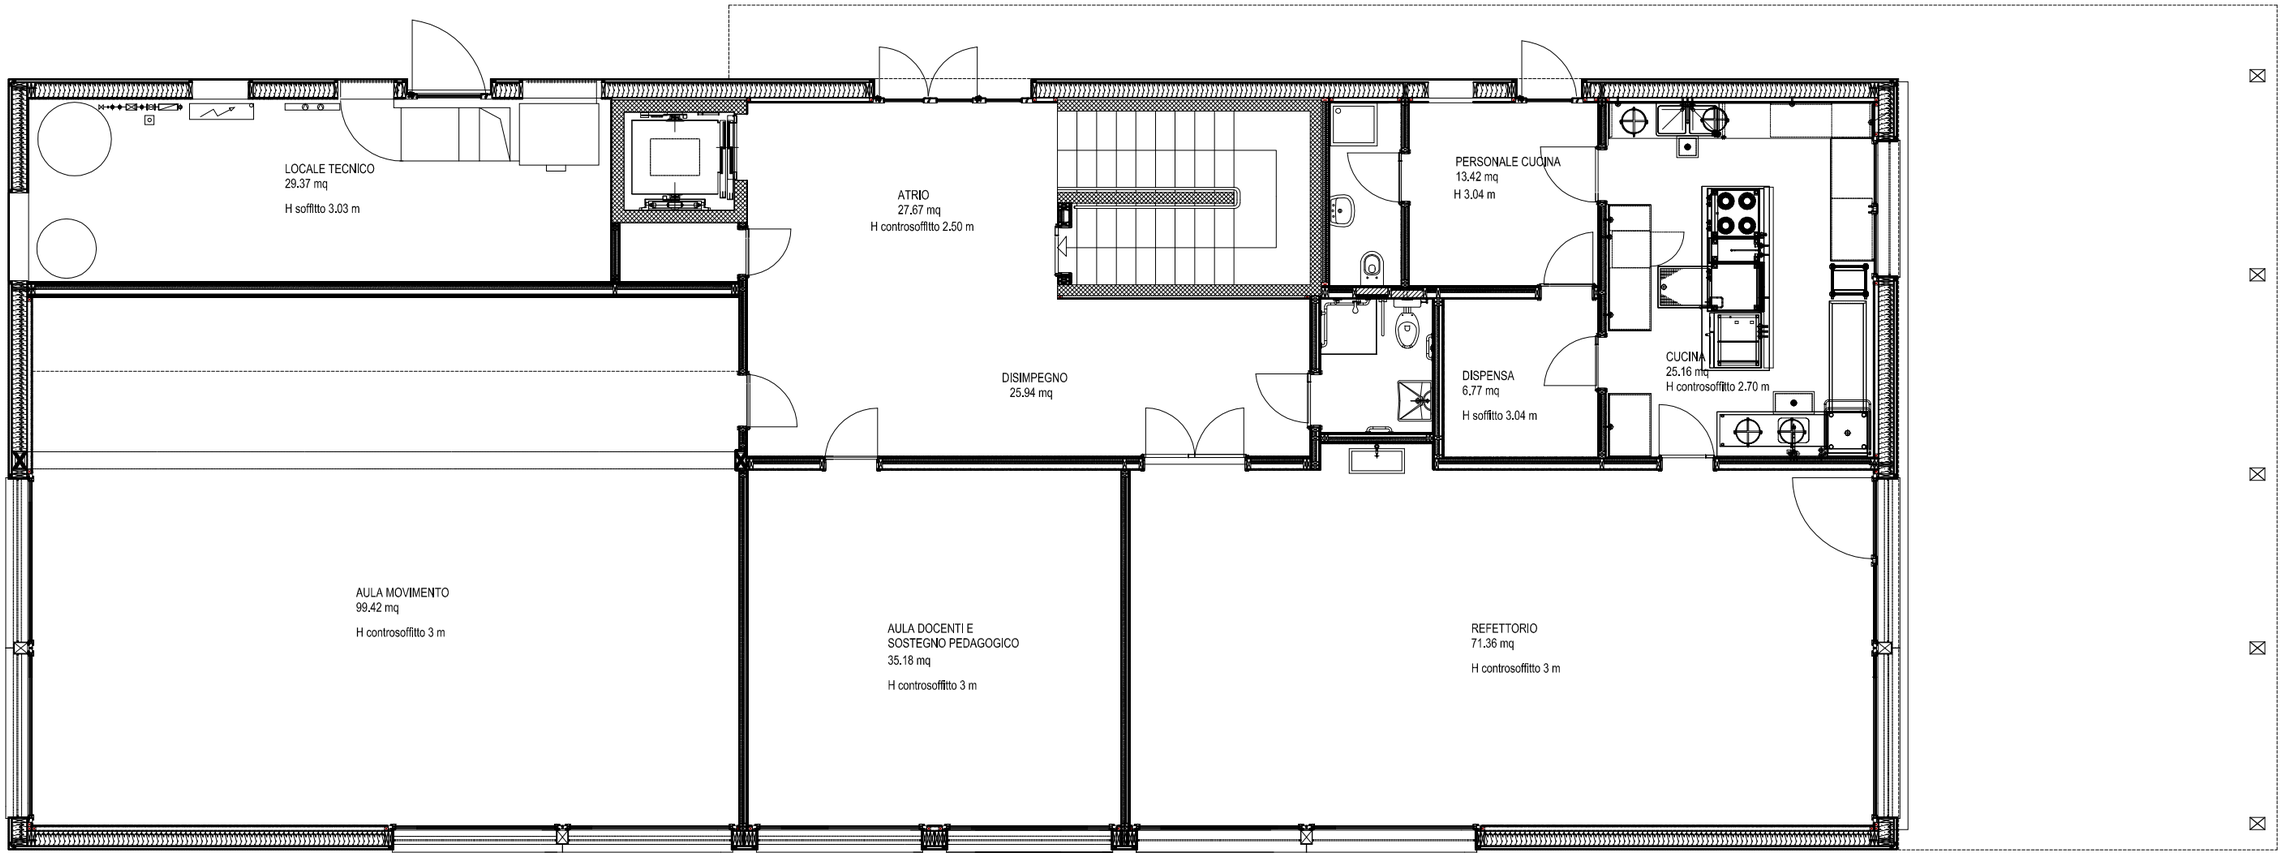


PIANTA PIANO TERRENO