



Città di Lugano
Spazi urbani
Genio civile

Via Sonvico 4a
6900 Lugano
Svizzera

t. +41 58 866 73 11
f. +41 58 866 79 90
dsu@lugano.ch

Oggetto	INTERVENTI PER IL MIGLIORAMENTO DELLA SICUREZZA STRADALE						Sigla Oggetto	3523
Ubicazione	QUARTIERE DI PREGASSONA VIALE CASSONE							
Nome Piano	PROGETTO STRADALE PLANIMETRIA GENERALE							
Sigla Progettista	File N°	Tipo Piano /liv.	Scala	Variante	Indice e Modifica	Data	Piano N°	
IC	002	PSIT	1:1'000	#	A00	07.10.2022	302	
Nome File	3523_P_302	Formato	297 x 1050	Capo Progetto	Giorgio Petoud	Disegnato	Francesco Brunetti	
PETOUD INGEGNERI SA Lugano T. 091 986 01 01 info@petoud-ingegneri.ch		Numero documento Allestito Progettato Approvato		21110 - 302 FB SP GP				

LEGGE SULLE STRADE
PROCEDURA DI APPROVAZIONE

PER
IL MUNICIPIO

LA DIVISIONE SPAZI URBANI
GENIO CIVILE

Il Sindaco :

Il Segretario :

Il Direttore :


M. Foletti

Robert Bregy

Ing. dipl. EPFL R. Bianchi

Ind.	Mod.	Dis.	Data	Correzioni
A	VV	ttt	vv.vv.vvvv	descrizione modifica

: PLANIMETRIA 1:1000

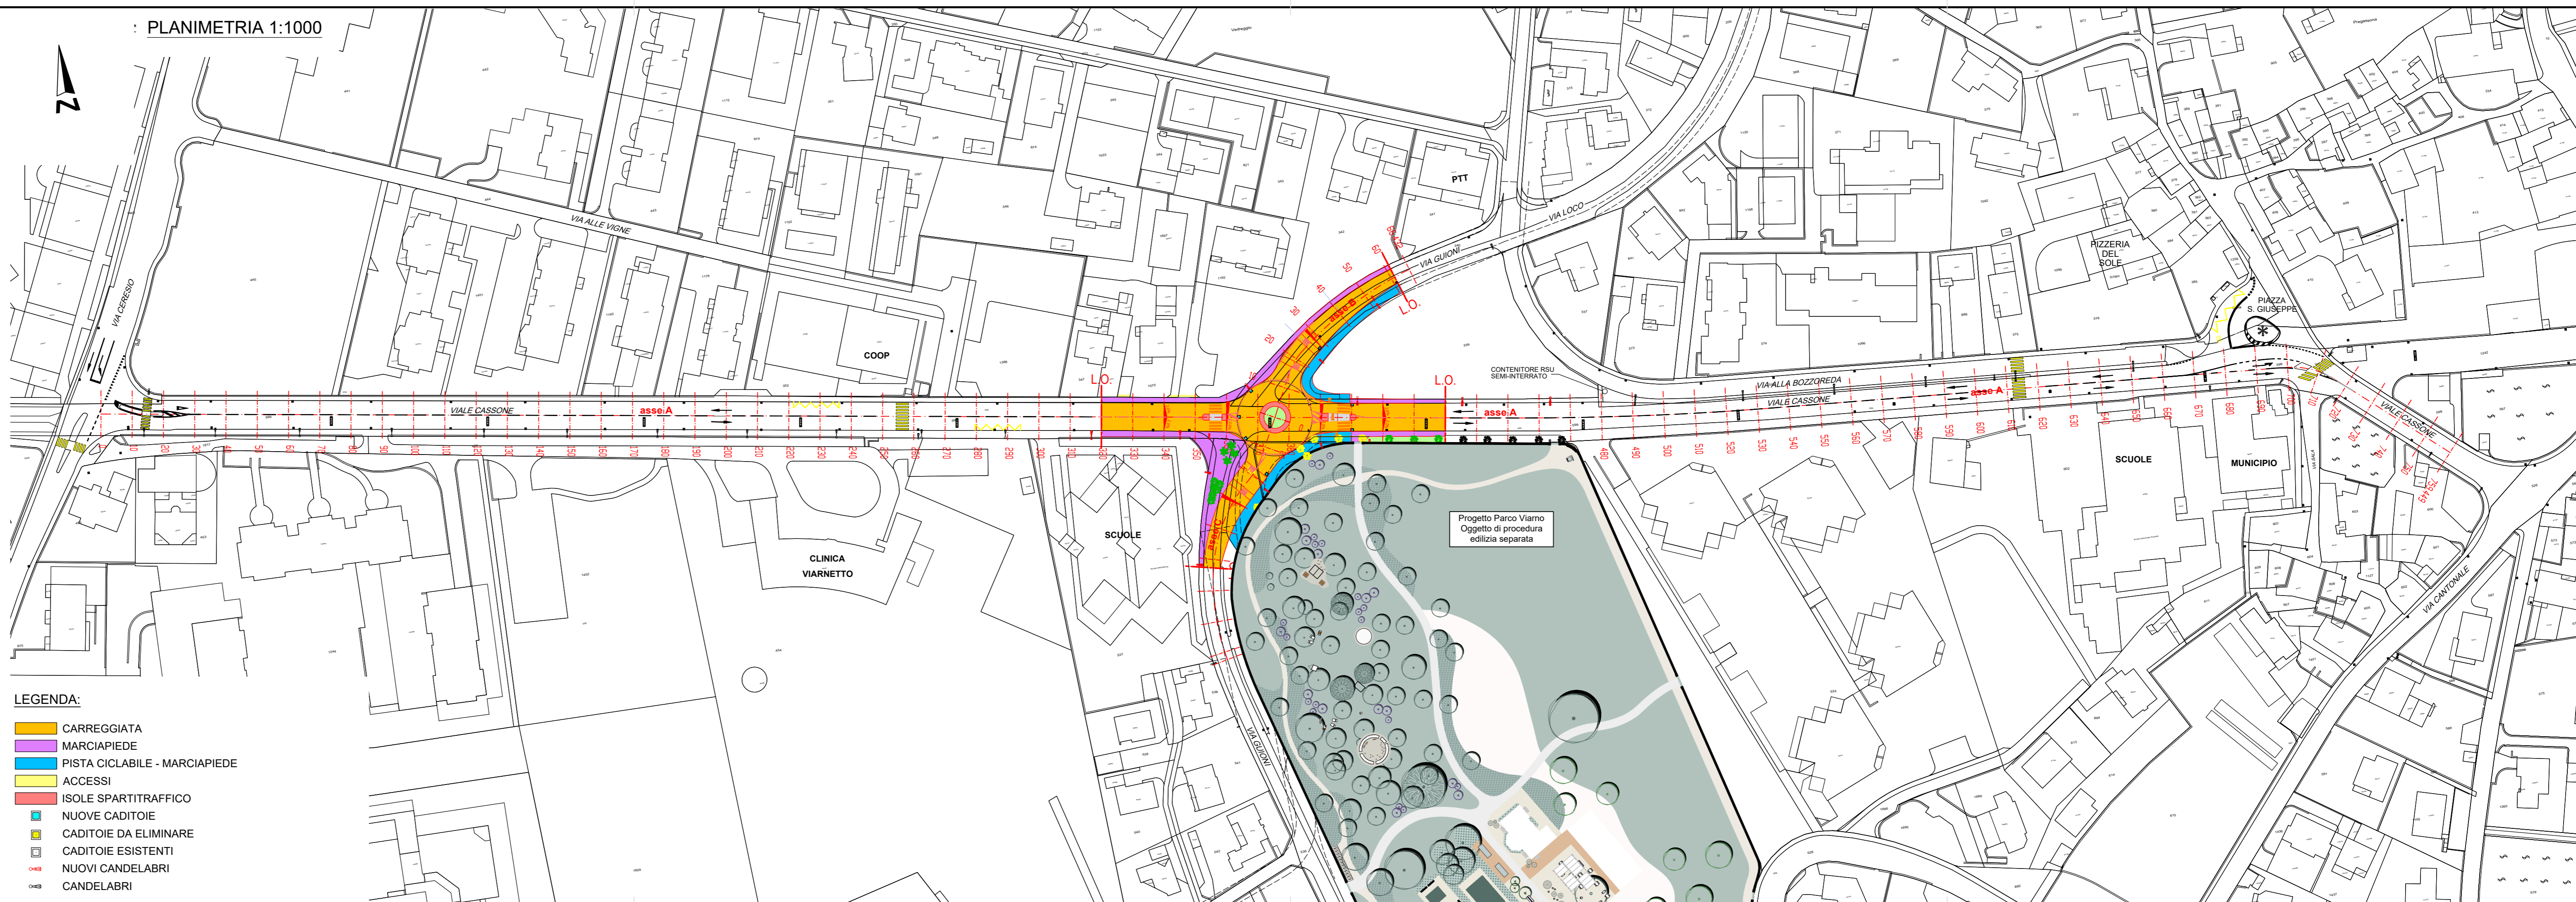

LEGENDA:

- CARREGGIATA
- MARCIAPIEDE
- PISTA CICLABILE - MARCIAPIEDE
- ACCESSI
- ISOLE SPARTITRAFFICO
- NUOVE CADITOIE
- CADITOIE DA ELIMINARE
- CADITOIE ESISTENTI
- NUOVI CANDELABRI
- CANDELABRI