



Città di Lugano
Spazi urbani
Genio civile

Via Sonvico 4a
6900 Lugano
Svizzera

t. +41 58 866 73 11
f. +41 58 866 79 90
dsu@lugano.ch

Oggetto		INTERVENTI PER IL MIGLIORAMENTO DELLA SICUREZZA STRADALE					Sigla Oggetto		3523	
Ubicazione		QUARTIERE DI PREGASSONA VIALE CASSONE								
Nome Piano		PROGETTO STRADALE PLANIMETRIA DI DETTAGLIO								
Sigla Progettista	File N°	Tipo Piano /liv.	Scala	Variante	Indice e Modifica	Data	Piano N°			
IC	003	P00	1:500	#	A00	07.10.2022	303			
Nome File	3523_P_303	Formato	297 x 630	Capo Progetto	Giorgio Petoud	Disegnato	Francesco Brunetti			
PETOUD INGEGNERI SA Lugano T: 091 986 01 01 info@petoud-ingegneri.ch		Numero documento		21110 - 303						
		Allestito		FB						
		Progettato		SP						
		Approvato		GP						

LEGGE SULLE STRADE
PROCEDURA DI APPROVAZIONE

PER
IL MUNICIPIO

LA DIVISIONE SPAZI URBANI
GENIO CIVILE

Il Sindaco :

Il Segretario :


Il Direttore :

M. Foletti

Robert Bregy

Ing. dipl. EPFL R. Bianchi

Ind.	Mod.	Dis.	Data	Correzioni
A	VV	ttt	vv.vv.vvv	descrizione modifica

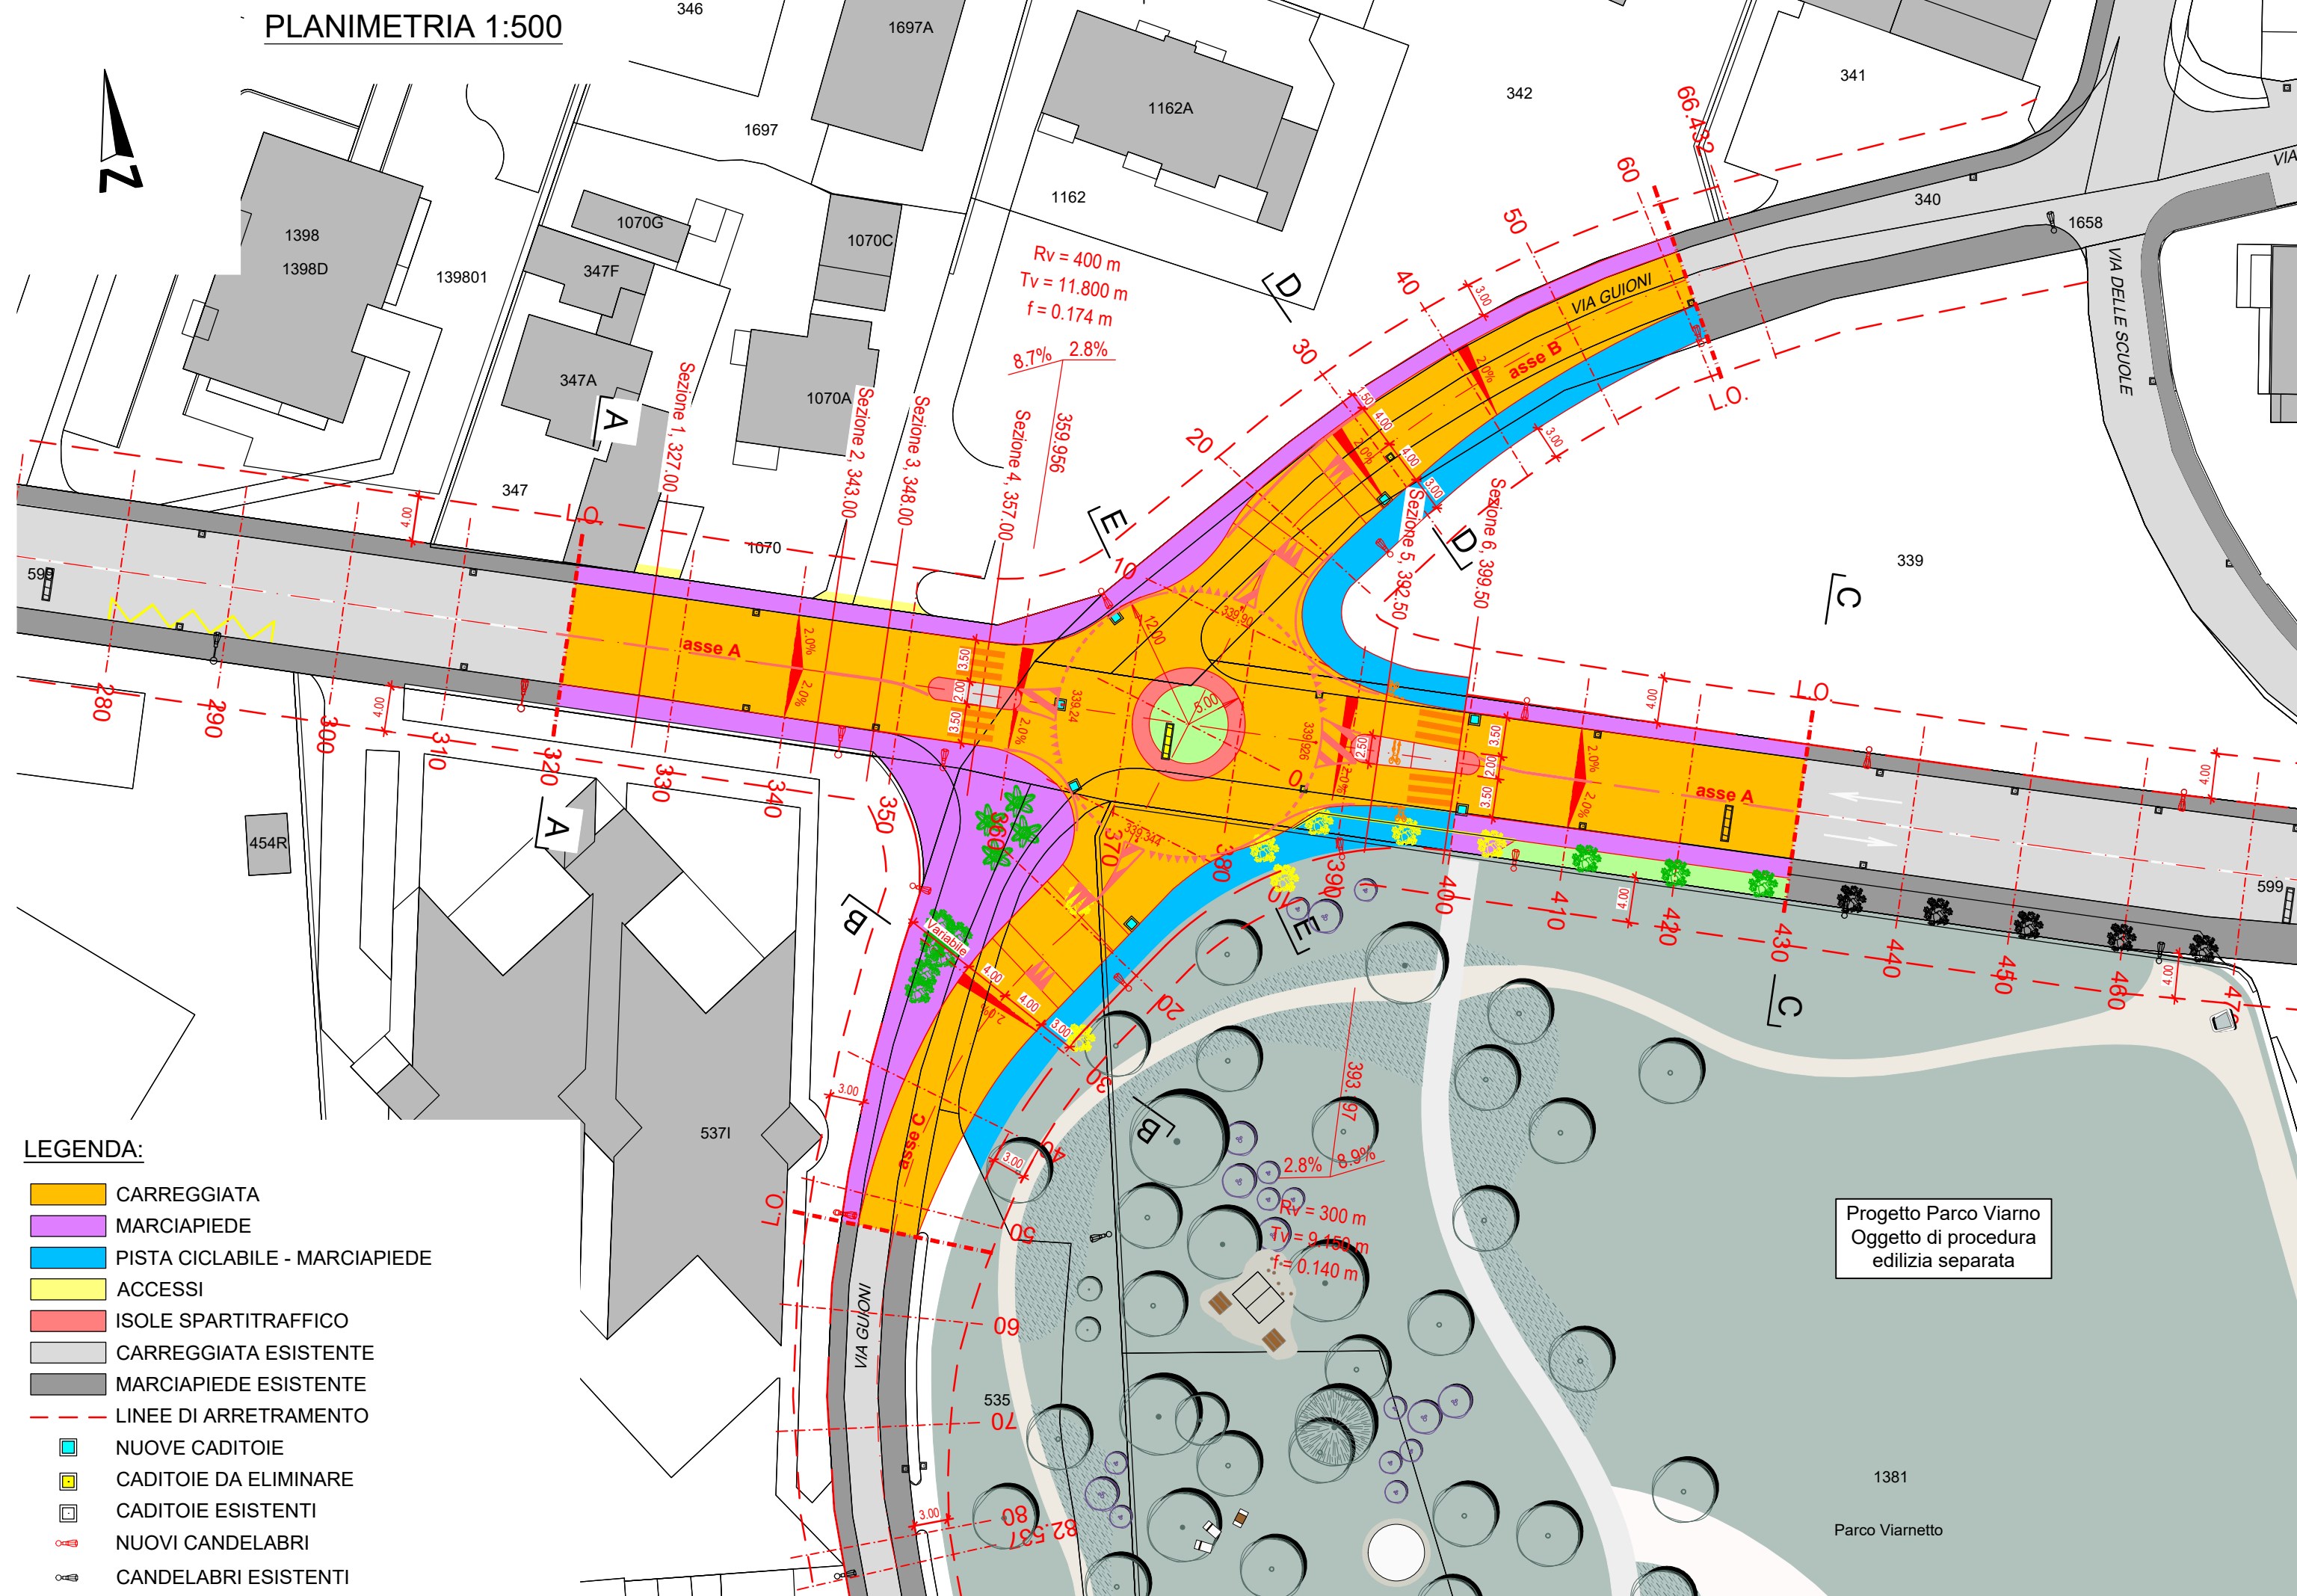

- LEGENDA:**
- CARREGGIATA
 - MARCIAPIEDE
 - PISTA CICLABILE - MARCIAPIEDE
 - ACCESSI
 - ISOLE SPARTITRAFFICO
 - CARREGGIATA ESISTENTE
 - MARCIAPIEDE ESISTENTE
 - LINEE DI ARRETRAMENTO
 - NUOVE CADITOIE
 - CADITOIE DA ELIMINARE
 - CADITOIE ESISTENTI
 - NUOVI CANDELABRI
 - CANDELABRI ESISTENTI