

**LV GA**  
Città di Lugano  
Spazi urbani  
Genio civile

Via Servizio 4a  
6900 Lugano  
Svizzera

T. +41 58 866 73 11  
F. +41 58 866 79 90  
dsu@lugano.ch

Objeto: **NUOVA CIRCONVALLAZIONE NUCLEO DI BIOGNO** Sigla Oggetto: **3617**

Ubicazione: **QUARTIERE DI BREGANZONA NUCLEO DI BIOGNO**

Nome Piano: **PROGETTO STRADALE PROFILO LONGITUDINALE PROGETTO**

Segna Progettista	File N°	Tipo Piano Inv.	Scala	Variaz.	Indice e Modific.	Data	Documento N°
IC	002	L	1:100/250	#	A00	15.09.2023	203
Nome File	3617_P_203	Formato	108 x 60	Clave Progetto	PM	Disegnato	DM


Project Partners Ltd  
Consulting Engineers  
CH - 6916 GRANCHI/LUGANO  
Via al Molino 55

Tel. +41 91 933 05 33  
Internet www.ppeng.ch  
e-mail lugano@ppeng.ch

Project Partners Ltd  
Consulting Engineers

Fiberunion LinkedIn

PROFILO LONGITUDINALE 1:250/100



Int.	Mod.	Dis.	Data	Correzioni

**LEGENDA**

- Progetto strada: —
- Scavo:
- Riparto:

Orizzonte 422.00 m.s.m.	427.02	427.24	428.14	428.57	429.53	430.04	431.24	432.59	433.98	434.73	435.53	436.62	437.11	437.91	438.14	438.87	439.73	440.57	442.53	443.48	444.48	445.51	446.43	447.59	448.53	449.72	450.86	451.98	452.29	454.13	455.24	456.23	Orizzonte 422.00 m.s.m.															
quote esistente	427.02	427.24	428.14	428.57	429.53	430.04	431.24	432.59	433.98	434.73	435.53	436.62	437.11	437.91	438.14	438.87	439.73	440.57	442.53	443.48	444.48	445.51	446.43	447.59	448.53	449.72	450.86	451.98	452.29	454.13	455.24	456.23	quote esistente															
quote progetto	427.02	427.26	428.10	428.57	429.64	430.02	431.09	432.57	433.95	434.52	435.50	436.67	437.23	438.13	438.94	439.84	440.85	441.76	442.66	443.57	444.48	445.38	446.41	447.52	448.63	449.74	450.85	451.96	452.07	454.18	455.24	456.23	quote progetto															
progressive		10.00	20.00	30.00	40.00	50.00	60.00	70.00	80.00	90.00	100.00	110.00	120.00	130.00	140.00	150.00	160.00	170.00	180.00	190.00	200.00	210.00	220.00	230.00	240.00	250.00	260.00	270.00	280.00	290.00	300.00	310.00	progressive															
andamento planimetrico	D=13.42		R=47.50 L=11.42		D=8.27		R=35.50 L=41.95				D=8.29		R=17.50 L=4.34		D=11.95		L=3.20 R=7.50		D=14.11		R=10.00 L=15.91				D=55.33		R=20.00 L=8.06		D=9.18		R=9.00 L=12.50		R=22.00 L=13.33		D=16.88		D=12.82		R		D=25.69		R=56.00 L=7.21		D=5.42		andamento planimetrico	