




Città di Lugano
Spazi urbani
Genio civile

Via Sonvico 4a
6900 Lugano
Svizzera

t. +41 58 866 73 11
f. +41 58 866 79 90
dsu@lugano.ch



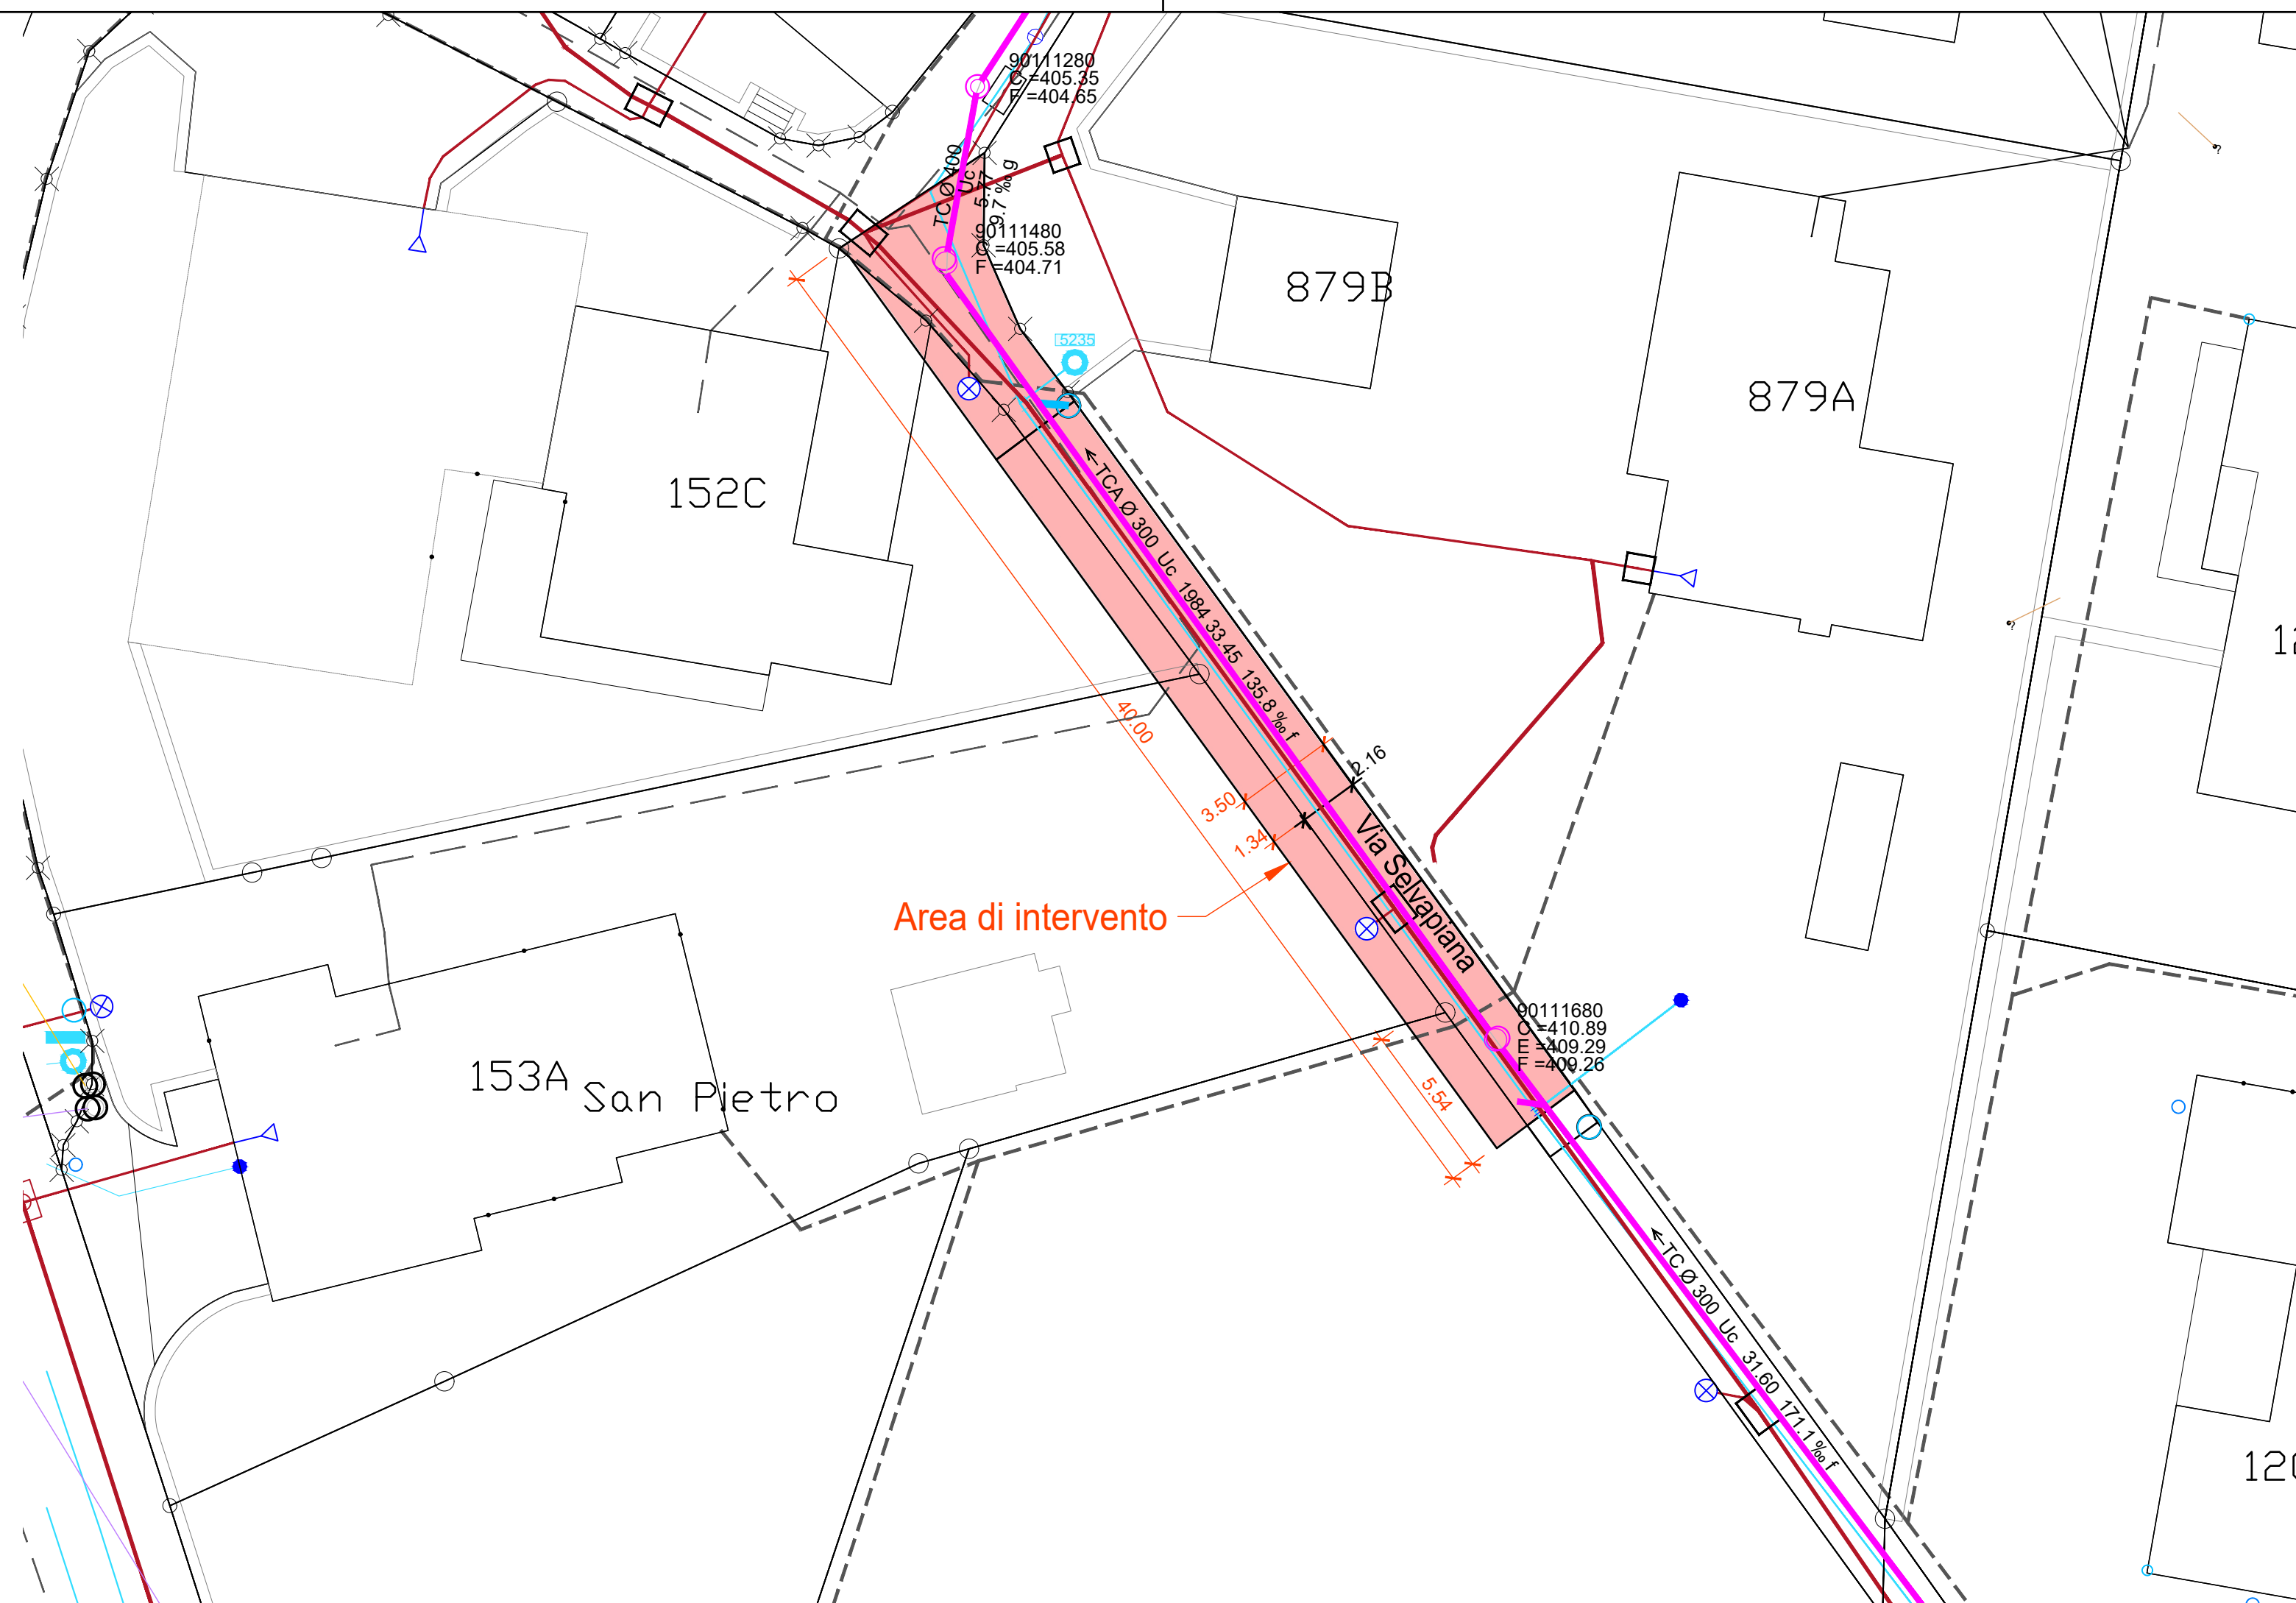

Oggetto		VIA SELVAPIANA ALLARGAMENTO STRADALE					Sigla Oggetto 3626	
Ubicazione		QUARTIERE DI PREGASSONA Via Selvapiana - Mapp. 156 RFD						
Nome Piano		P - PROGETTO STRADALE PIANO INFRASTRUTTURE ESISTENTI						
Sigla Progettista	File N°	Tipo Piano /liv.	Scala	Variante	Indice e Modifica	Data	Piano N°	
IC	302	INF	1:200	-	A00	30.11.2020	302	
Nome File	3626_P_302	Formato	297 x 630 mm	Capo Progetto	FPE	Disegnato	SOR	



LEGENDA RETI

- Rete elettrica AIL
- Rete acqua AIL
- - - - - Rete dati UPC
- Rete Swisscom
- Collettore misto comunale

LEGENDA SIMBOLI

-  Illuminazione stradale
-  Camere cavi
-  Camere canalizzazioni, caditoie
-  Idrante

Ind.	Mod.	Dis.	Data	Correzioni
A	00	SOR	30.11.2020	Prima emissione