



Città di Lugano
Spazi urbani
Genio civile


Via Sonvico 4a
6900 Lugano
Svizzera

t. +41 58 866 73 11
f. +41 58 866 79 90
dsu@lugano.ch

Oggetto		VIA SELVAPIANA ALLARGAMENTO STRADALE					Sigla Oggetto	3626
Ubicazione		QUARTIERE DI PREGASSONA Via Selvapiana - Mapp. 156 RFD						
Nome Piano		P - PROGETTO STRADALE PLANIMETRIA DELLE INSTALLAZIONI DI CANTIERE						
Sigla Progettista	File N°	Tipo Piano /liv.	Scala	Variante	Indice e Modifica	Data	Piano N°	
IC	306	P00	1:500	-	A00	30.11.2020	306	
Nome File	3626_P_306	Formato	297 x 630 mm	Capo Progetto	FPE	Disegnato	SOR	



Ind.	Mod.	Dis.	Data	Correzioni
A	00	SOR	30.11.2020	Prima emissione

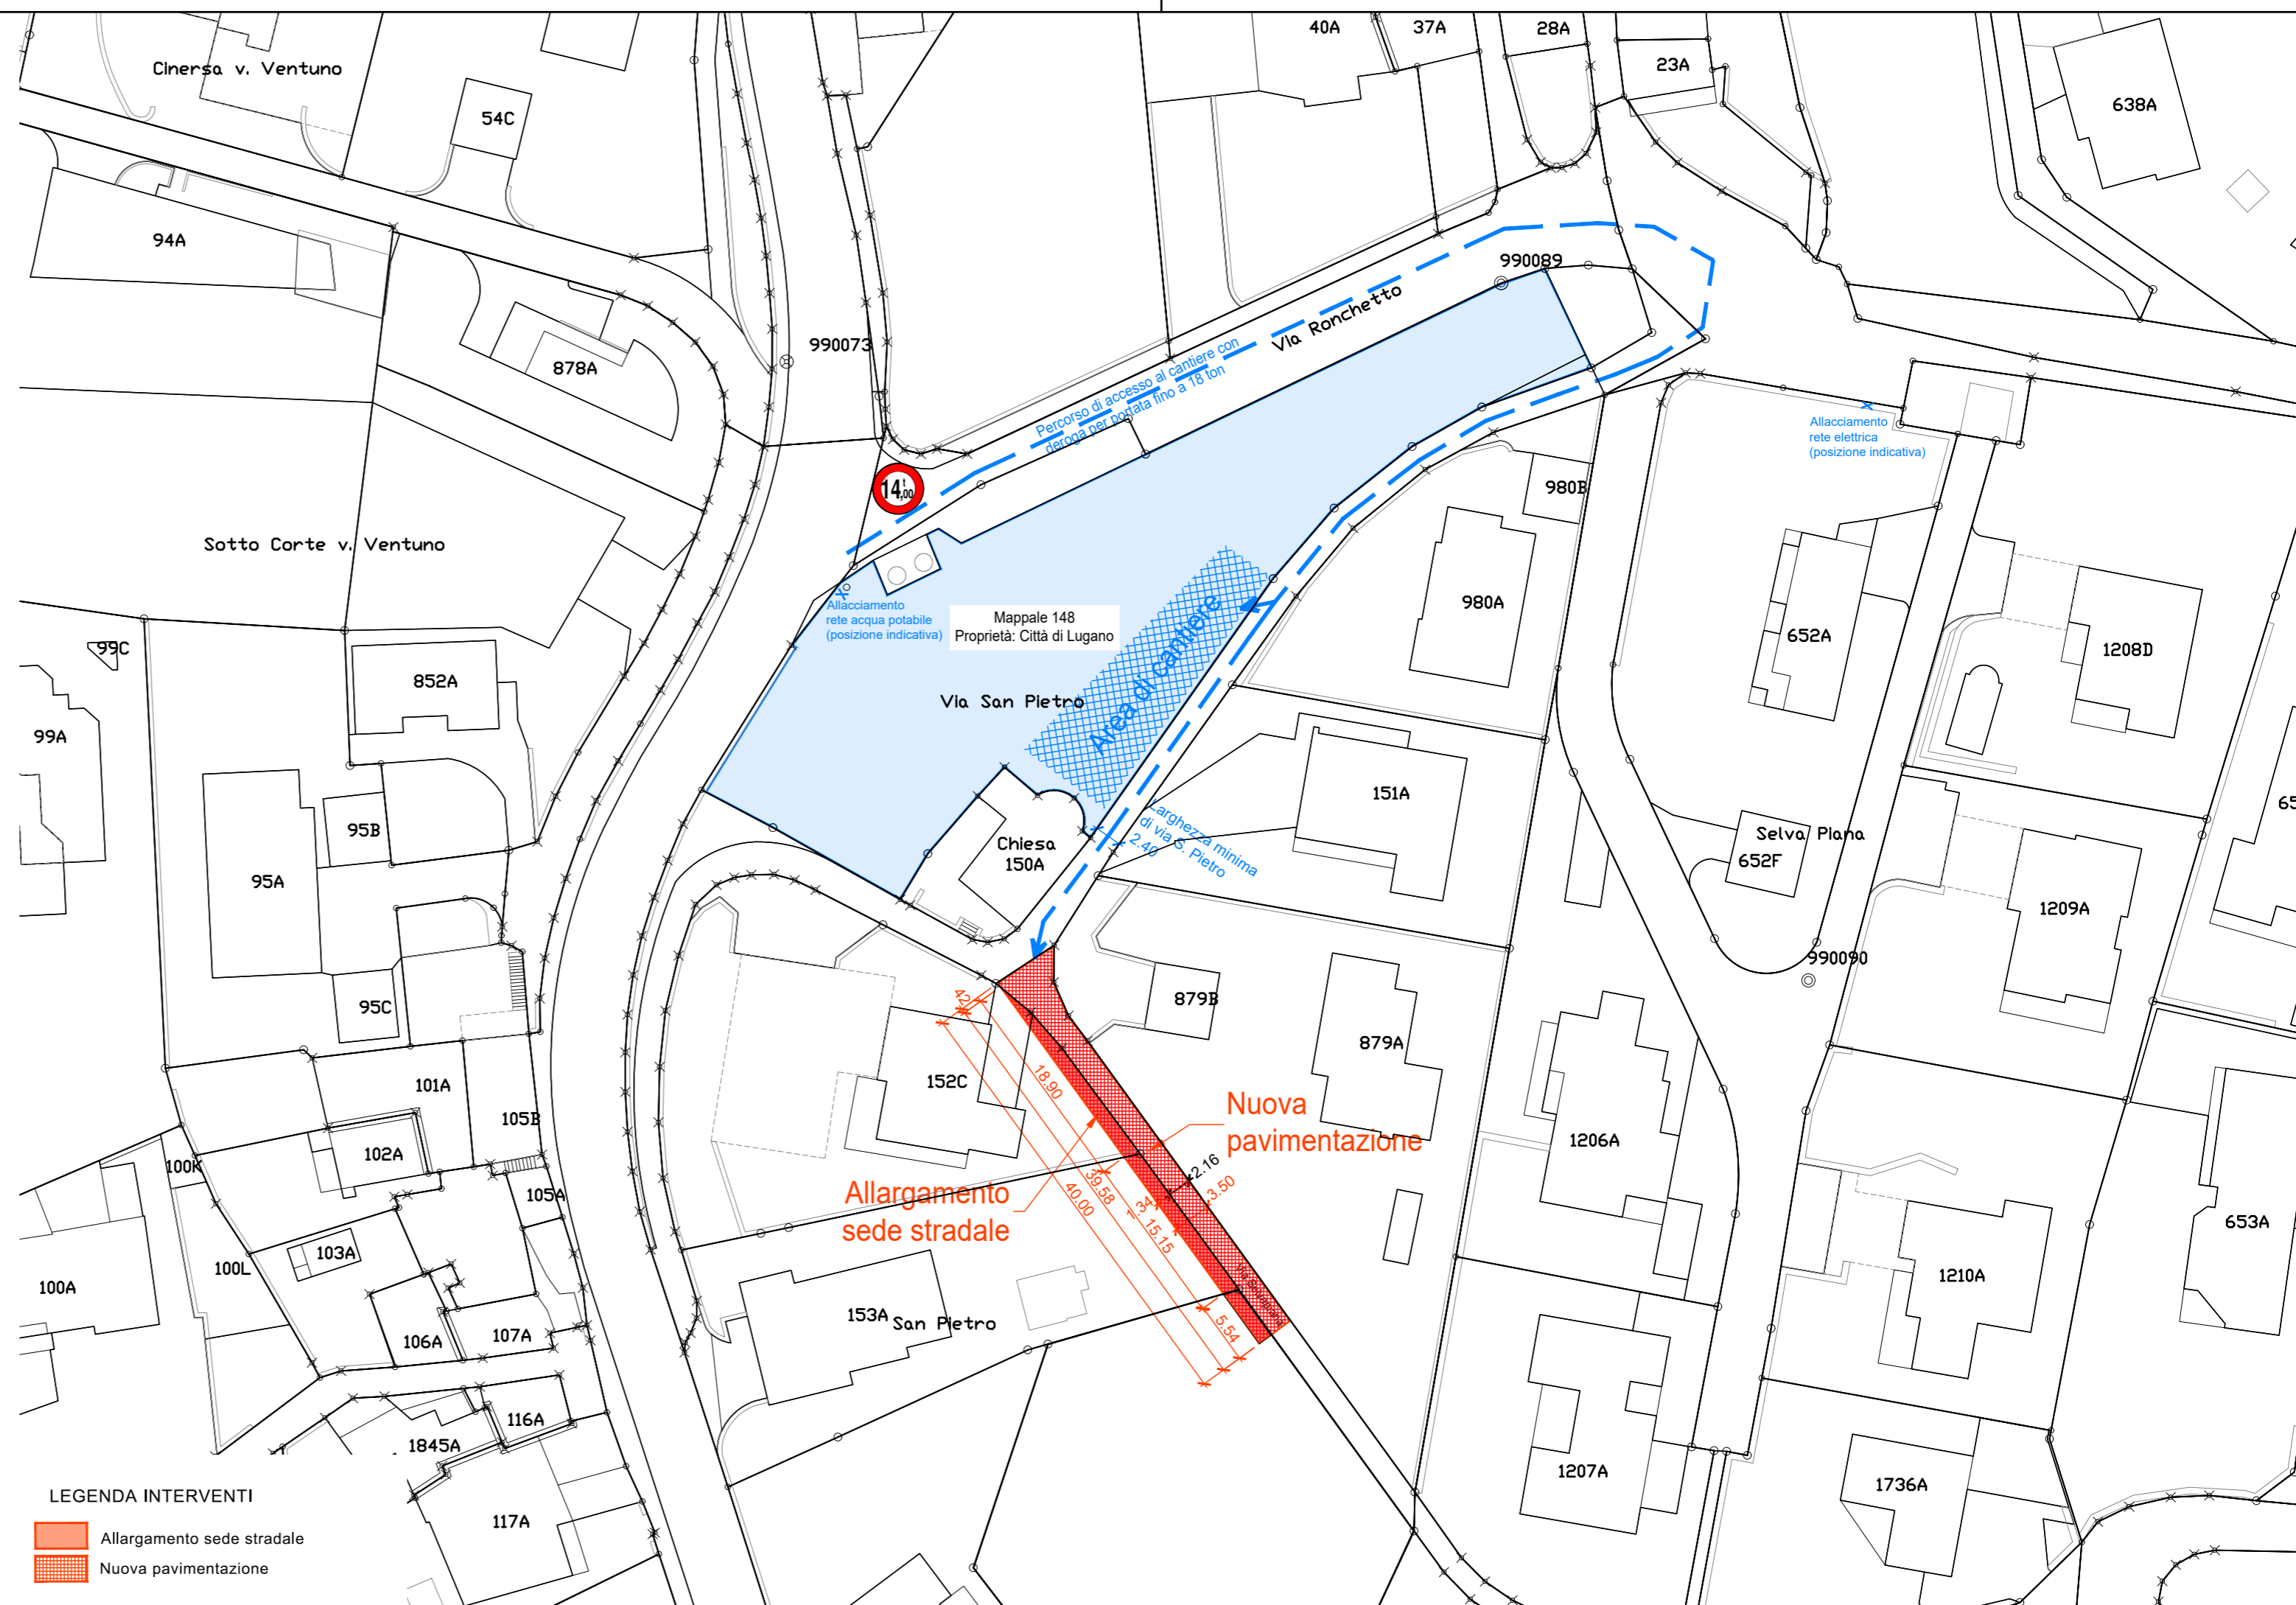

LEGENDA INTERVENTI

- Allargamento sede stradale
- Nuova pavimentazione