



Città di Lugano
Spazi urbani
Genio civile

Via Sonvico 4a
6900 Lugano
Svizzera

t. +41 58 866 73 11
f. +41 58 866 79 90
dsu@lugano.ch

| | | | | | | | | |
|---|------------|------------------|--------------|---------------|-------------------|------------|---------------|--|
| Oggetto | | | | | | | Sigla Oggetto | |
| VIA SELVAPIANA ALLARGAMENTO STRADALE | | | | | | | 3626 | |
| Ubicazione | | | | | | | | |
| QUARTIERE DI PREGASSONA VIA SELVAPIANA - MAPP. 156 RFD | | | | | | | | |
| Nome Piano | | | | | | | | |
| P - PROGETTO STRADALE PIANO DEGLI ESPROPRI | | | | | | | | |
| | | | | | | | | |
| Sigla Progettista | File N° | Tipo Piano /liv. | Scala | Variante | Indice e Modifica | Data | Piano N° | |
| IC | 307 | P00 | 1:500 | - | A00 | 30.11.2020 | 307 | |
| Nome File | 3626_P_307 | Formato | 297 x 630 mm | Capo Progetto | FPE | Disegnato | SOR | |

LEGGE SULLE STRADE
PROCEDURA DI APPROVAZIONE

PER
IL MUNICIPIO

LA DIVISIONE SPAZI URBANI
GENIO CIVILE

Il Sindaco :

Il Segretario :


Il Direttore :

Avv. M. Borradori

Robert Bregy

Ing. dipl. EPFL R. Bianchi

| Ind. | Mod. | Dis. | Data | Correzioni |
|------|------|------|------------|-----------------|
| A | 00 | SOR | 30.11.2020 | Prima emissione |
| | | | | |
| | | | | |
| | | | | |

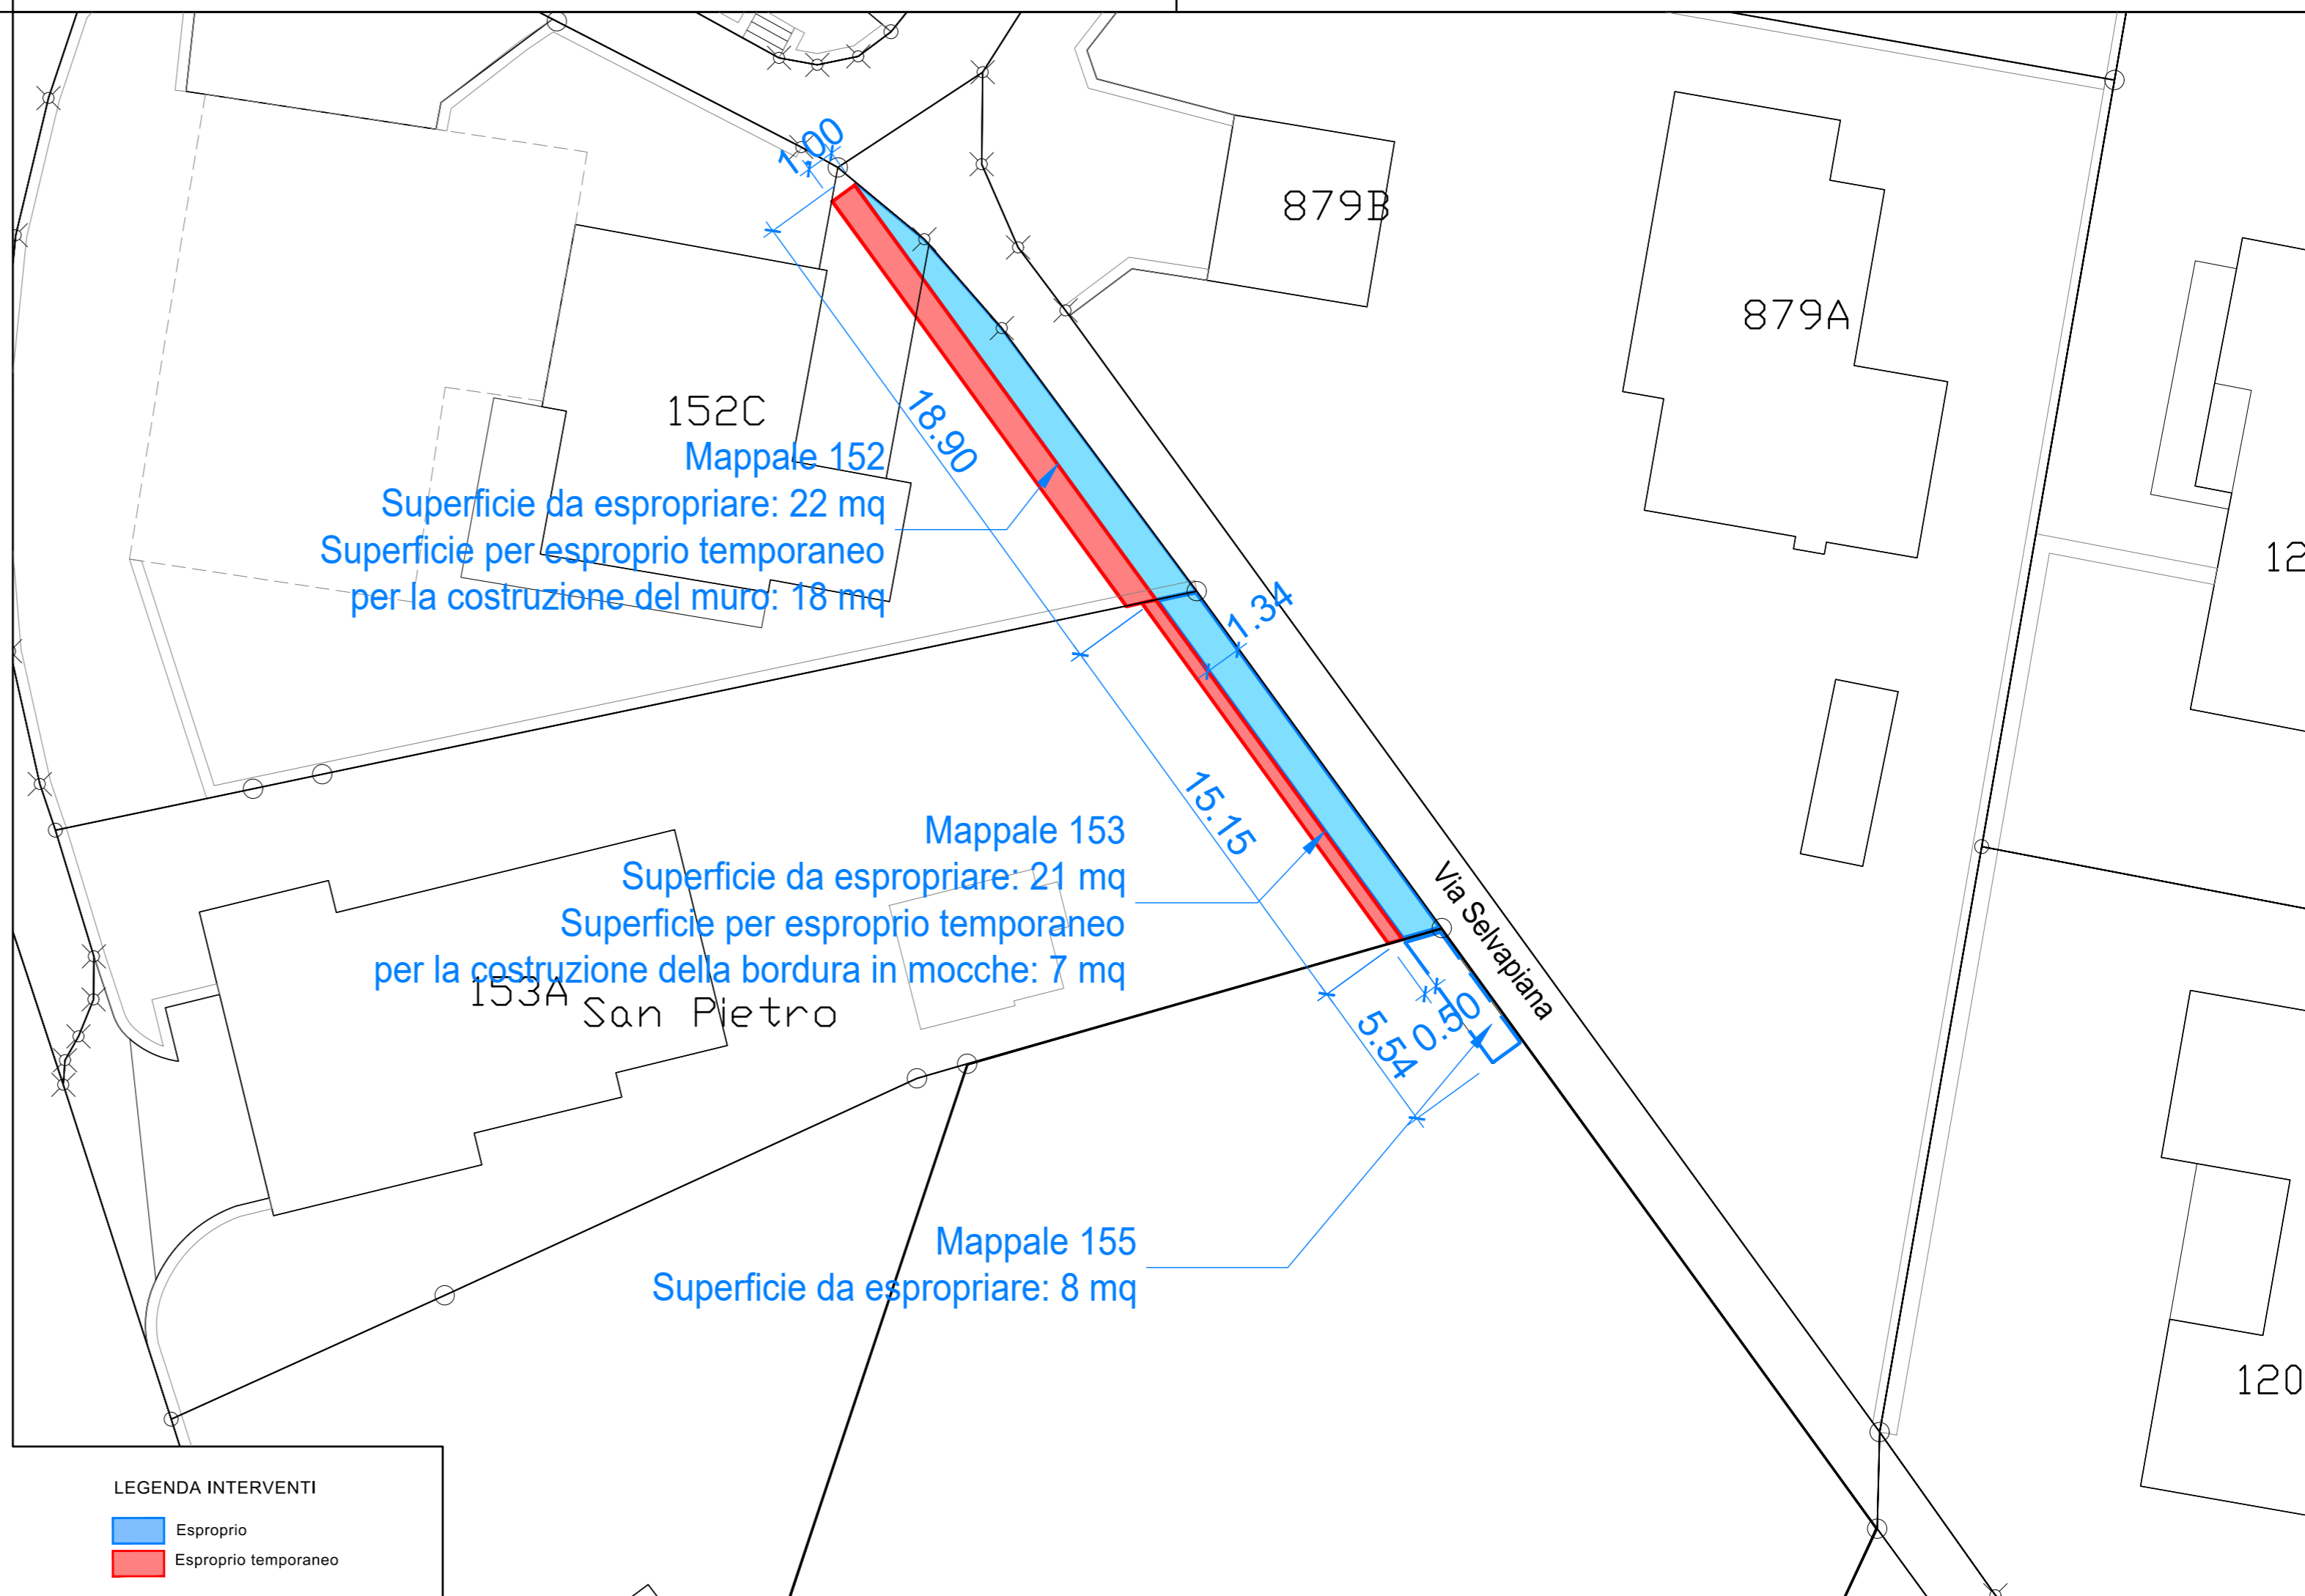

LEGENDA INTERVENTI

- Esproprio
- Esproprio temporaneo