




Città di Lugano
Spazi urbani
Genio civile


Via Sonvico 4a
6900 Lugano
Svizzera

t. +41 58 866 73 11
f. +41 58 866 79 90
dsu@lugano.ch

Oggetto							Sigla Oggetto	
VIA SELVAPIANA ALLARGAMENTO STRADALE							3626	
Ubicazione								
QUARTIERE DI PREGASSONA Via Selvapiana - Mapp. 156 RFD								
Nome Piano								
P - PROGETTO STRADALE SCHEMI ACCESSI AI MAPPALI								
Sigla Progettista	File N°	Tipo Piano /liv.	Scala	Variante	Indice e Modifica	Data	Piano N°	
IC	308	P00	1:500	-	A00	30.11.2020	308	
Nome File		Formato	Capo Progetto		FPE	Disegnato	SOR	
3626_P_308			297 x 630 mm					

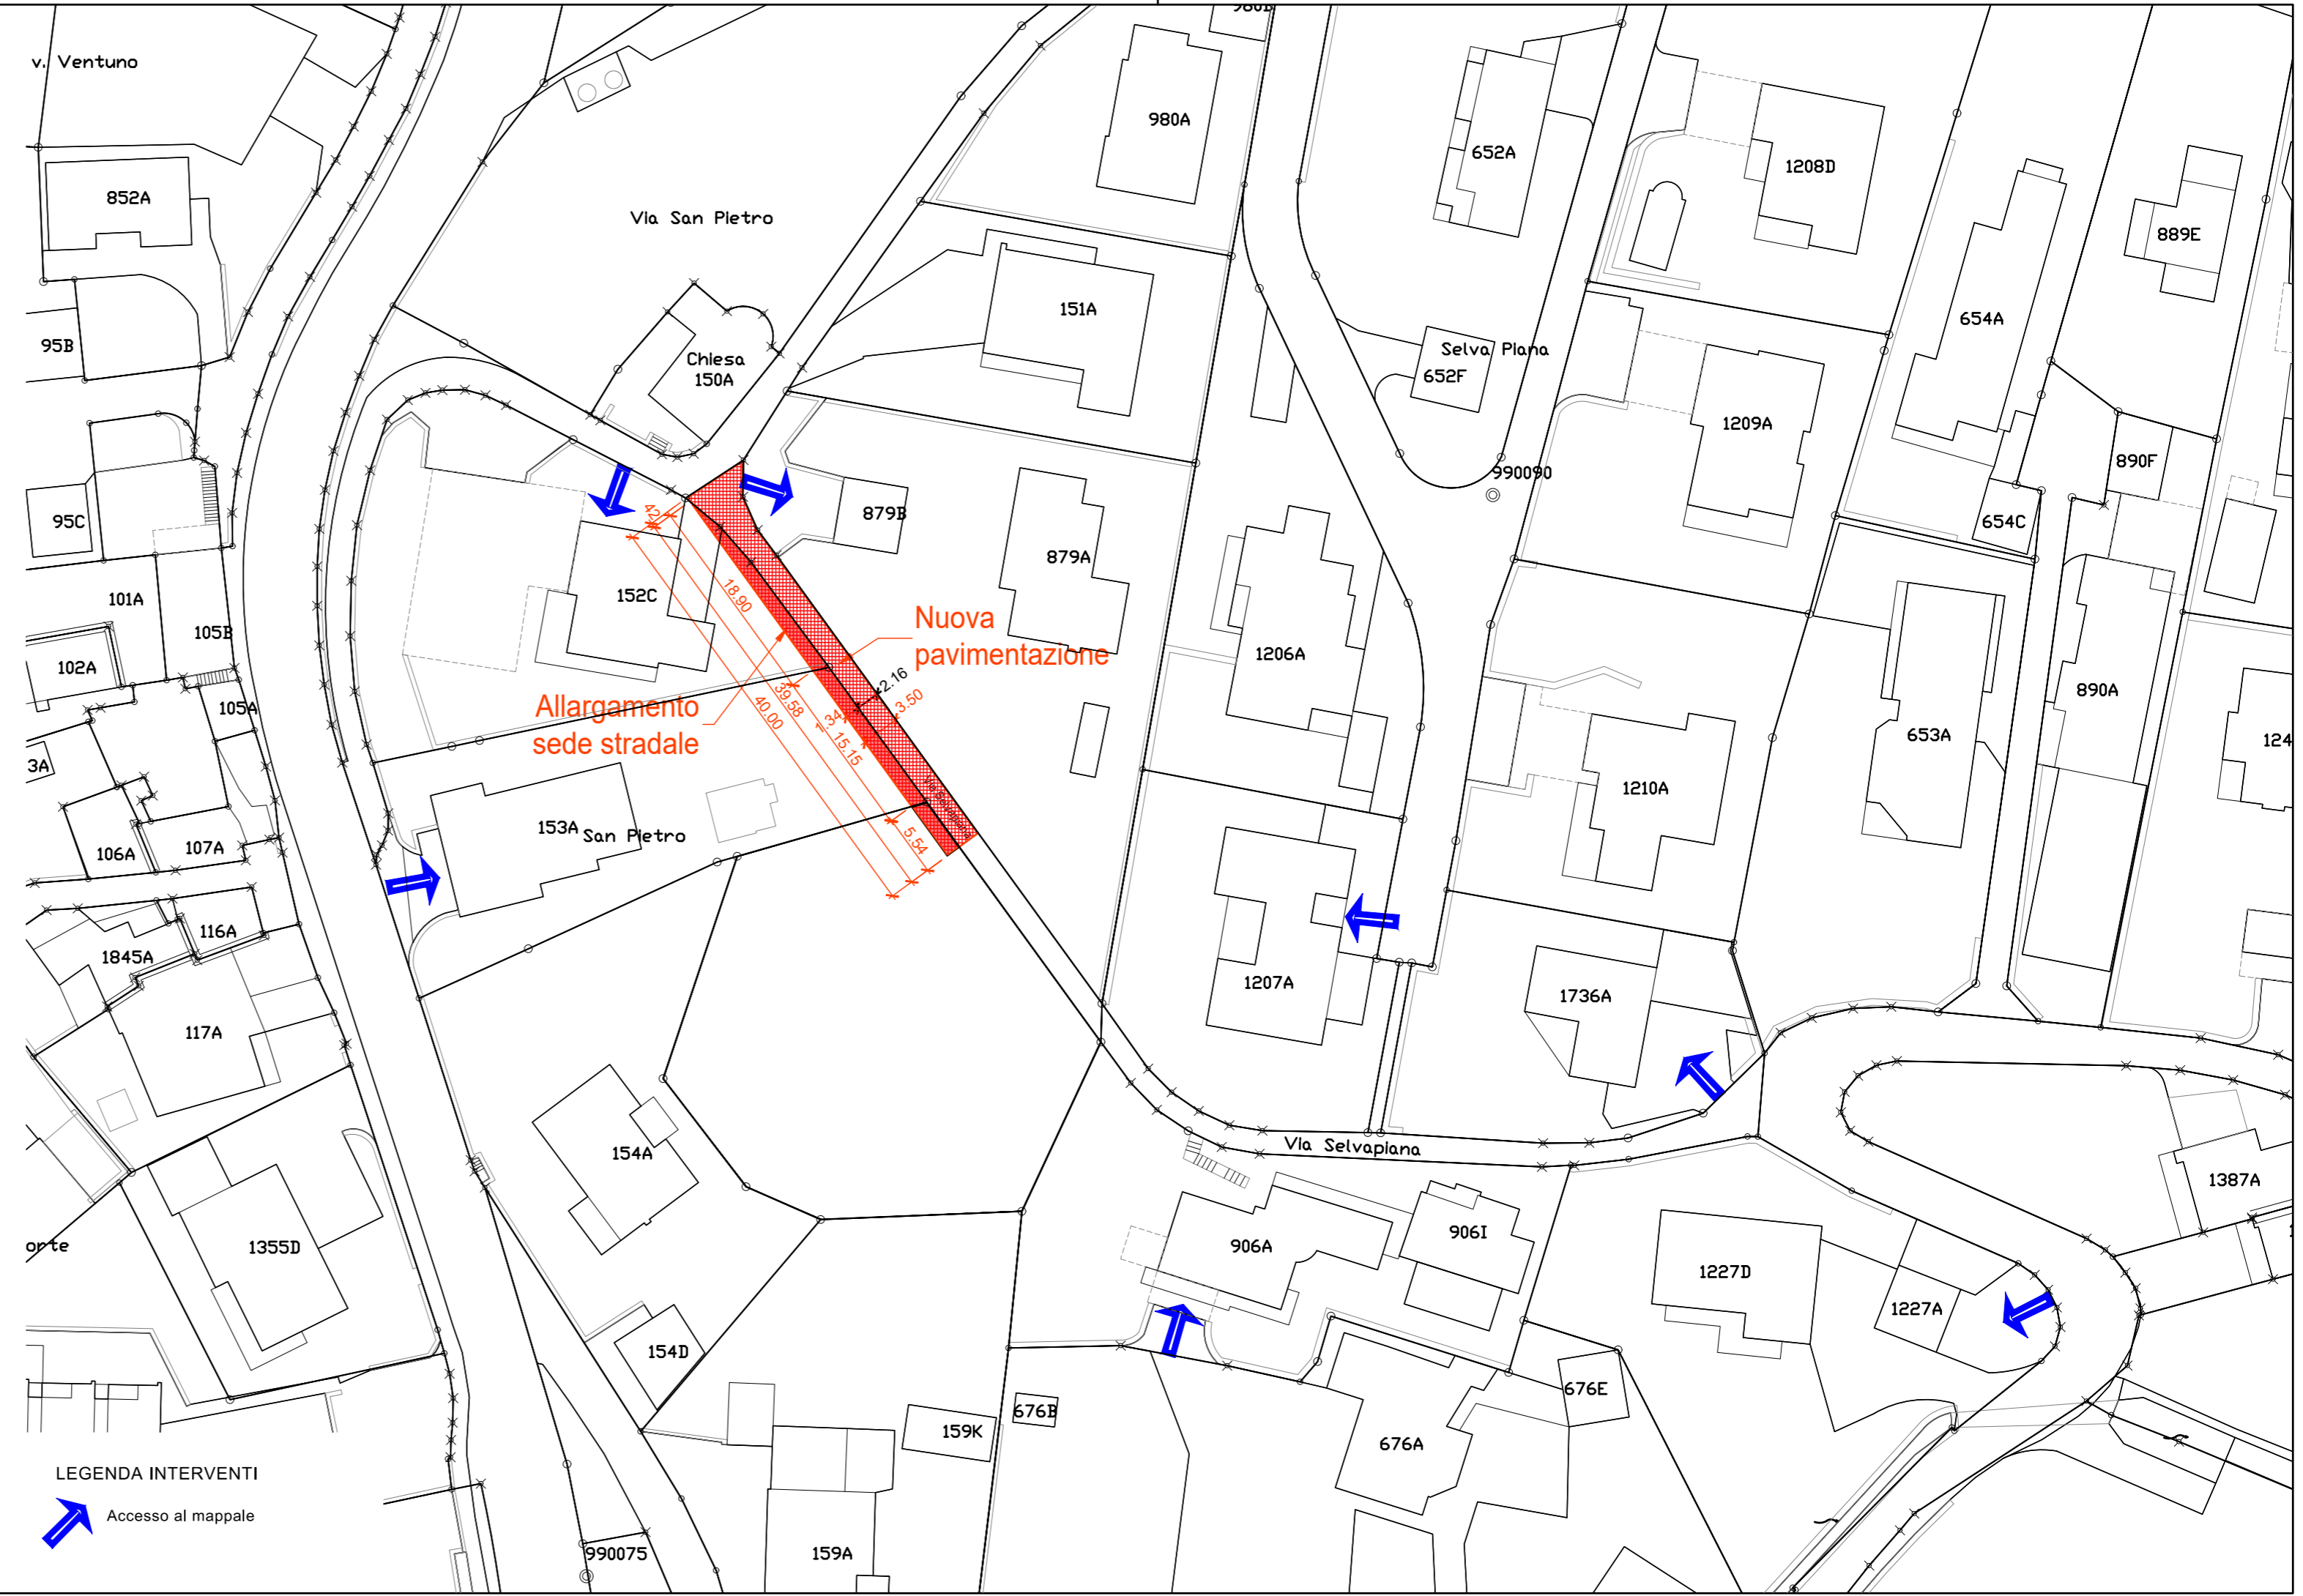

LEGENDA INTERVENTI

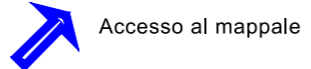

Accesso ai mappali

Ind.	Mod.	Dis.	Data	Correzioni
A	00	SOR	30.11.2020	Prima emissione